


RZUT PARTERU


SKALA 1:50

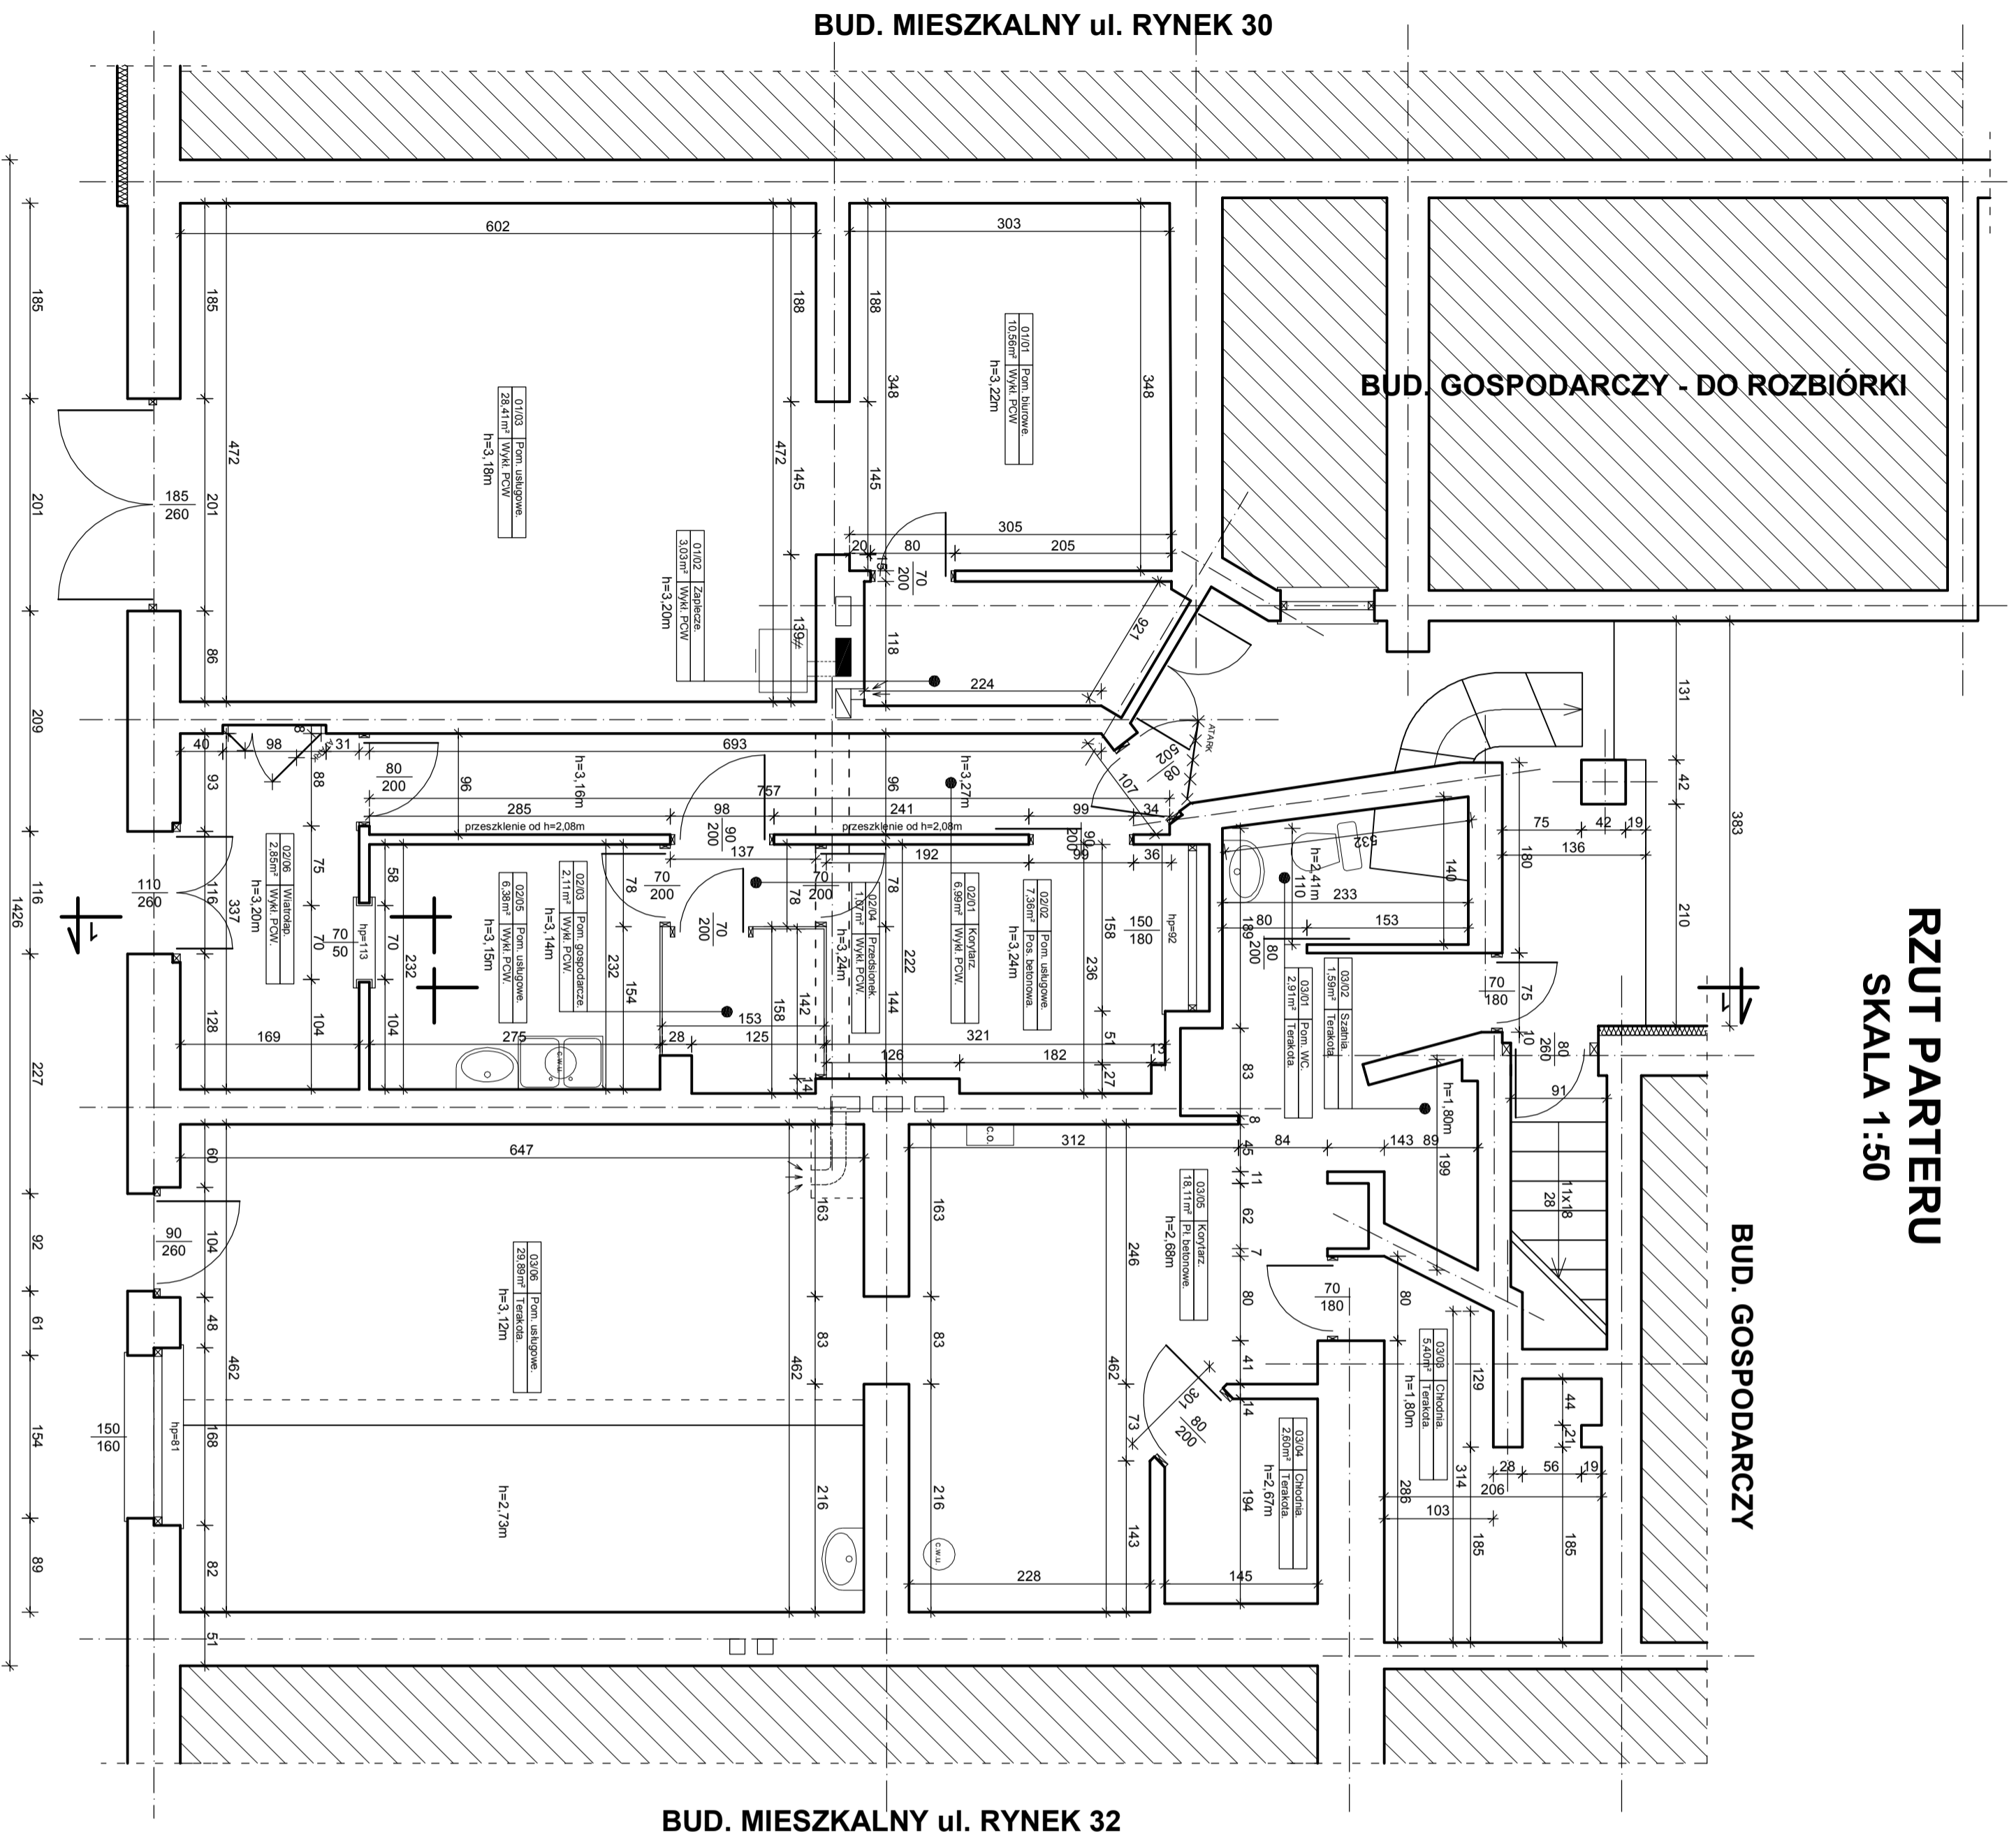

LOKAL USŁUGOWY NR 1:
 01/01 - Pom. biurowe - 10,56m²
 01/02 - Zabieście - 3,03m²
 01/03 - Pom. usługowe - 28,41m²
Razem: 42,00m²

LOKAL USŁUGOWY NR 2:
 02/01 - Korytarz - 6,99m²
 02/02 - Pom. usługowe - 7,36m²
 02/03 - Pom. gospod. - 2,11m²
 02/04 - Przedsiónek - 1,07m²
 02/05 - Pom. usługowe - 6,38m²
 02/06 - Wiatrołap - 2,28m²
Razem: 26,19m²

LOKAL MIESZKALNY NR 3:
 03/01 - Pom. WC - 2,91m²
 03/02 - Szatnia - 1,59m²
 03/03 - Chłodnia - 5,40m²
 03/04 - Chłodnia - 2,60m²
 03/05 - Korytarz - 18,11m²
 03/06 - Pom. usługowe - 29,89m²
Razem: 60,50m²

 USŁUGI INŻYNIERSKIE BUDOWLANE mgr inż. Grzegorz Białkowski ul. Sołna 16/2, 47-400 Rzeszów tel. kom. 604 184 891 e-mail: gbialkowski@wp.pl REGON: 021352406	Temat:	INWENTARYZACJA POMIESZCZEŃ BUDYNKU USŁUGOWO - MIESZKALNEGO	Data:	12.2015
	Investor:	MIEJSKI ZAKŁAD BUDOWNICTWA KOMUNALNYCH		
	Adres:	ul. COŚNICKA I, 41-760 SZAMKIN		
	Faza:	INWENTARYZACJA		
RZUT PARTERU		Brutto:	ARCHITEKTONICZNO - BUDOWLANA	№ rysunku: 1/2
Skala: 1:50		Sporządził: mgr inż. Grzegorz Białkowski		21/1/05/09