


RZUT POŁĄCI DACHOWYCH

SKALA 1:100

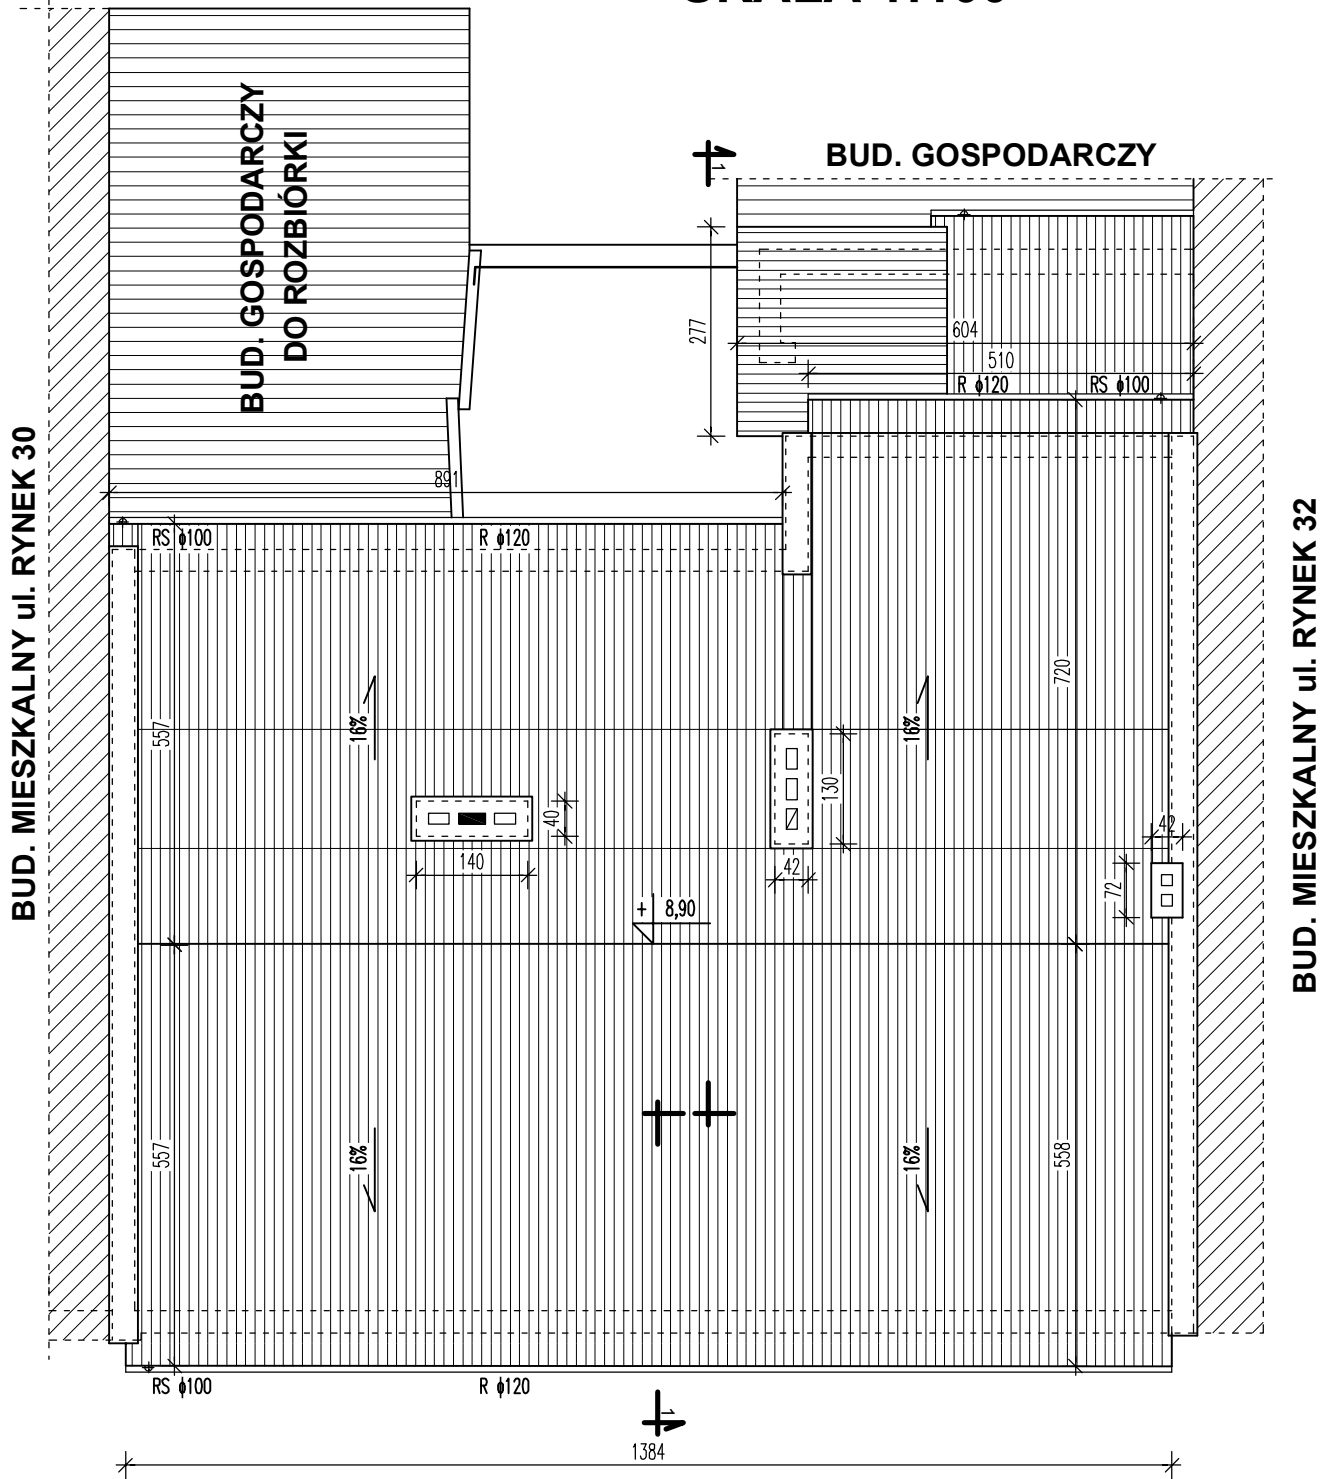

 <p>USŁUGI INŻYNIERSKIE BUDOWLANE mgr inż. Grzegorz BIAŁKOWSKI ul. Solna 16/2 47-400 Racibórz tel. kom. 604 184 891 e-mail: gbialkowski@wp.pl REGON: 021352406</p>	Temat: INWENTARYZACJA POMIESZCZEŃ BUDYNKU USŁUGOWO - MIESZKALNEGO		Data: 12.2015
	Inwestor: MIEJSKI ZAKŁAD BUDYNKÓW KOMUNALNYCH		
	Adres: ul. ŁOSIŃSKA 1, 41-260 ŚLĄWKÓW		
	Faza:	INWENTARYZACJA	Nr rysunku: 1/4
BRZUCHA:	ARCHITEKTONICZNO - BUDOWLANA		
Sporządził:	mgr inż. Grzegorz Białkowski	211/DOŚ/09	
Skala: 1:100			