


PRZEKRÓJ 1-1

SKALA 1:50

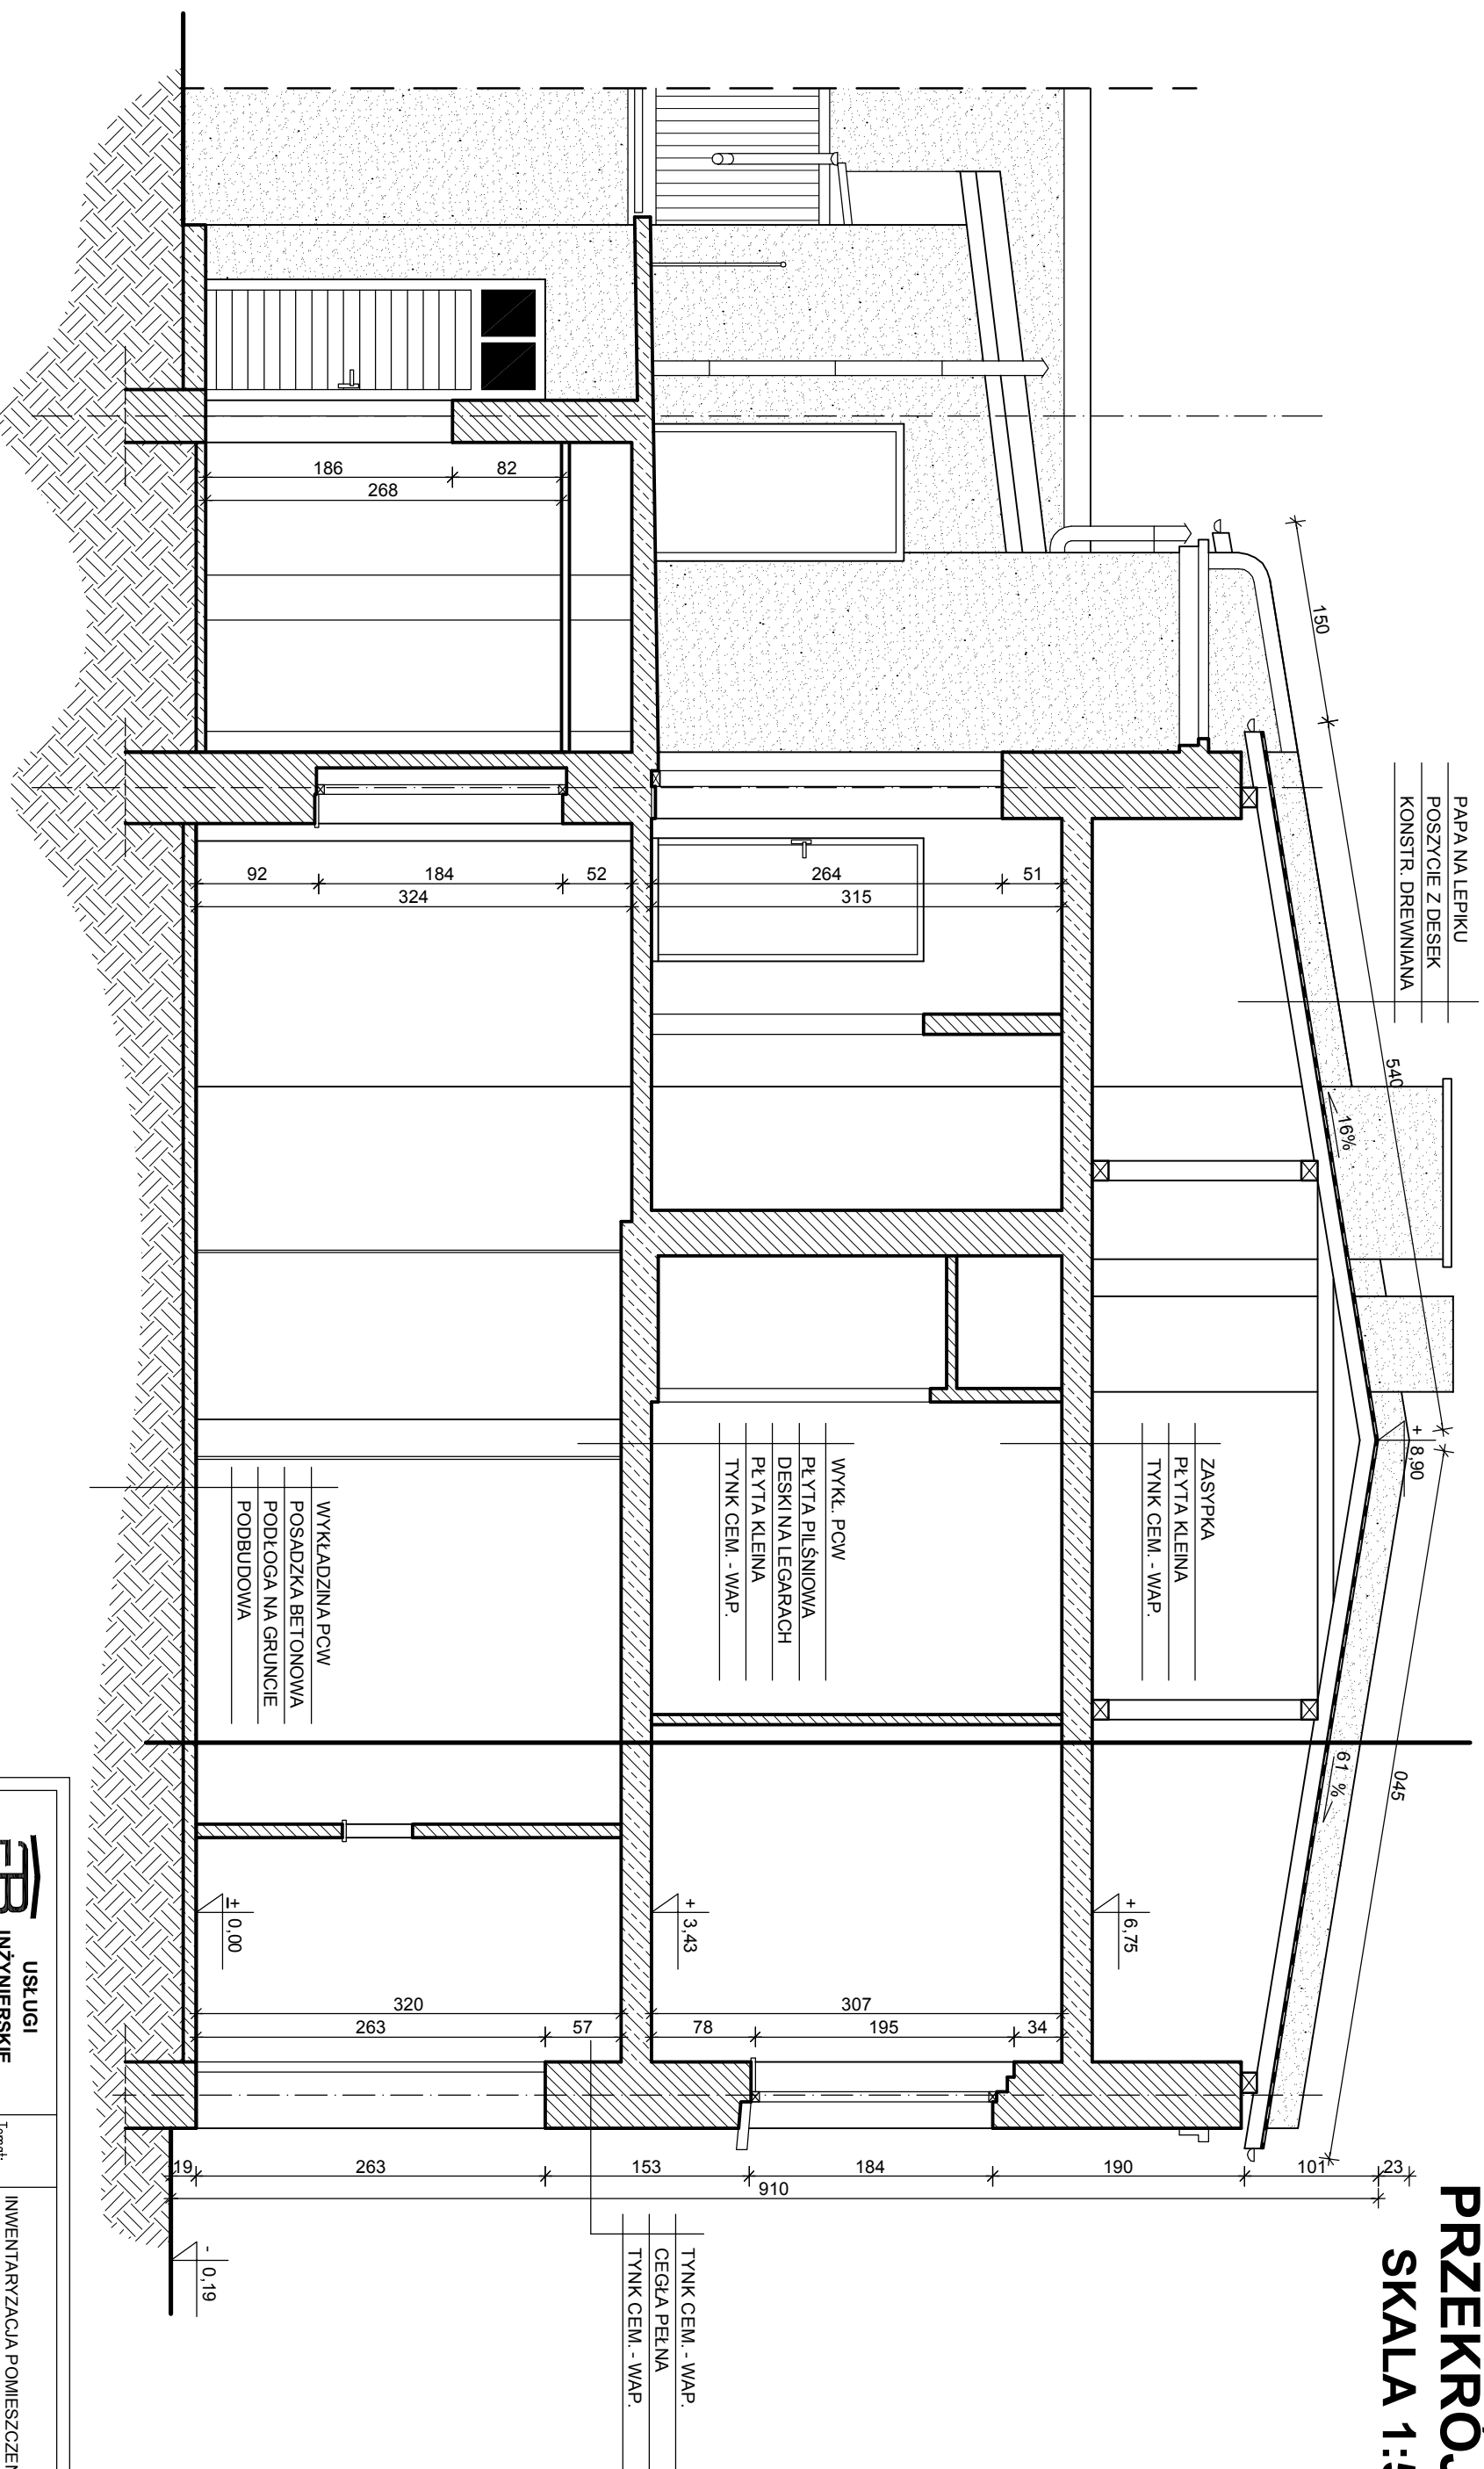

<p>USŁUGI INŻYNIERSKIE BUDOWLANE mgr inż. Grzegorz Białkowski ul. Sołna 16/2 47-400 Racibórz tel. kom. 604 184 891 e-mail: gbiałkowski@wp.pl REGON: 021352406</p>		<p>INWENTARYZACJA POMIESZCZEŃ BUDYNKU USŁUGOWO - MIESZKALNEGO</p>		Date: 12.2015
Temat:	INWENTARYZACJA POMIESZCZEŃ BUDYNKU USŁUGOWO - MIESZKALNEGO			
Investor:	MIEJSKI ZAKŁAD BUDYNKÓW KOMUNALNYCH ul. ŁOSIŃSKA 1, 41-260 ŚLĄWKÓW			
Adres:	ul. ŁOSIŃSKA 1, 41-260 ŚLĄWKÓW			
Faza:	INWENTARYZACJA			Nr rysunku: I/5
Branda:	ARCHITEKTONICZNO - BUDOWLANA			
Sporządził:	mgr inż. Grzegorz Białkowski			211/005/09
PRZEKRÓJ 1-1				
Skala: 1:100				