


2K1... Punkty pomiarowe w szeregach kontrolnych

2K1

2K2

2K4

układ siatek TN-C-S
Ochrona przeciwporażeniowa - Wyłączenia Szybkie

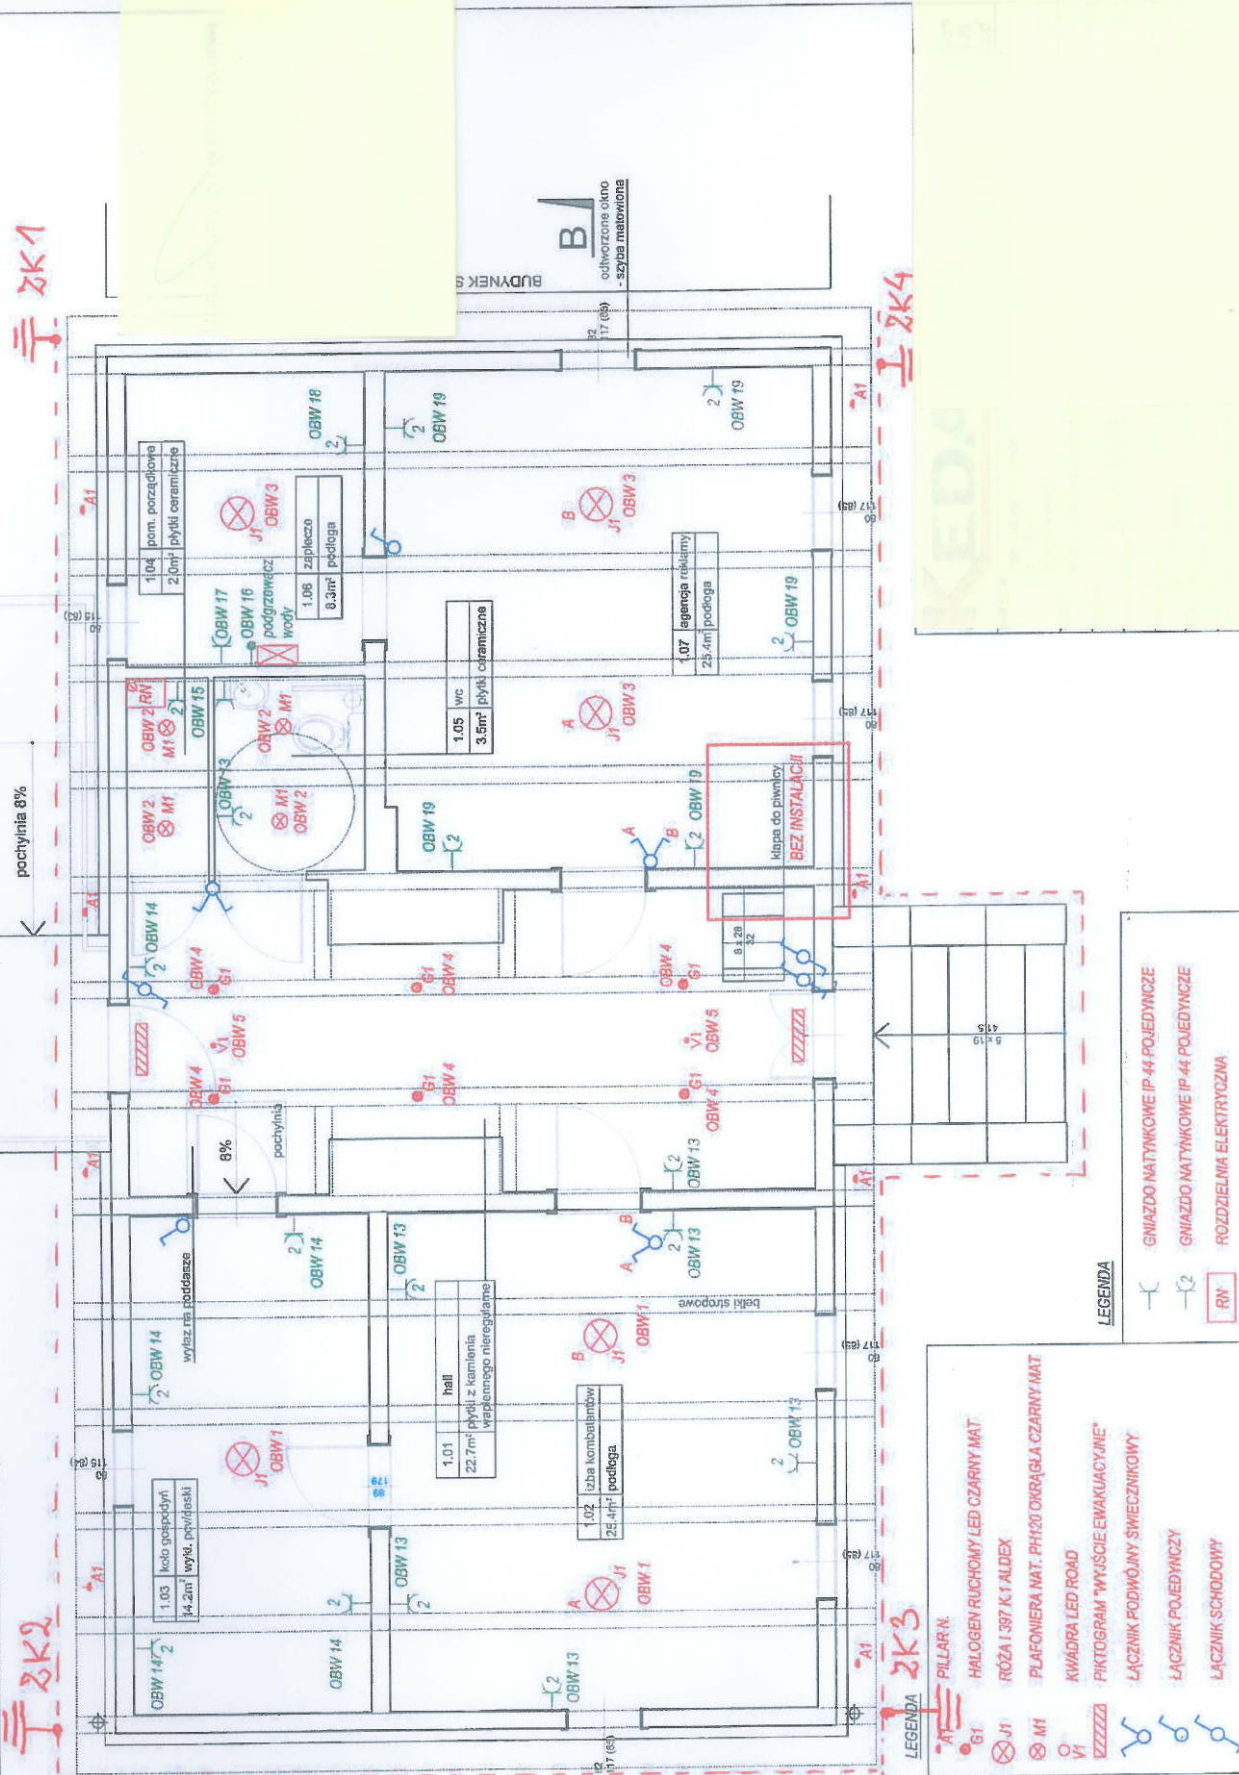

B

B

LEGENDA

- PILAR N.
- HALOGEN RUCHOMY LED CZARNY MAT
- ROŻA I 387 K I ALDEX
- FLAKONIERA MAT. PH120 OKRĄGLA CZARNY MAT
- KWAĐRA LED ROAD
- PIKTOGRAM "WYSOCIE EWAKUACYJNE"
- ŁĄCZNIK PODWÓJNY ŚWIECZNIKOWY
- ŁĄCZNIK POJEDYŃCZY
- ŁĄCZNIK SCHODOWY

LEGENDA

- GNIAZDO NATYKOWE IP 44 POJEDYŃCZE
- GNIAZDO NATYKOWE IP 44 POJEDYŃCZE
- ROZDZIELNIA ELEKTRYCZNA

BUDYNEK
odtworzone skro
- szypa malarzowa