



PĘTLA DOZOROWA L1

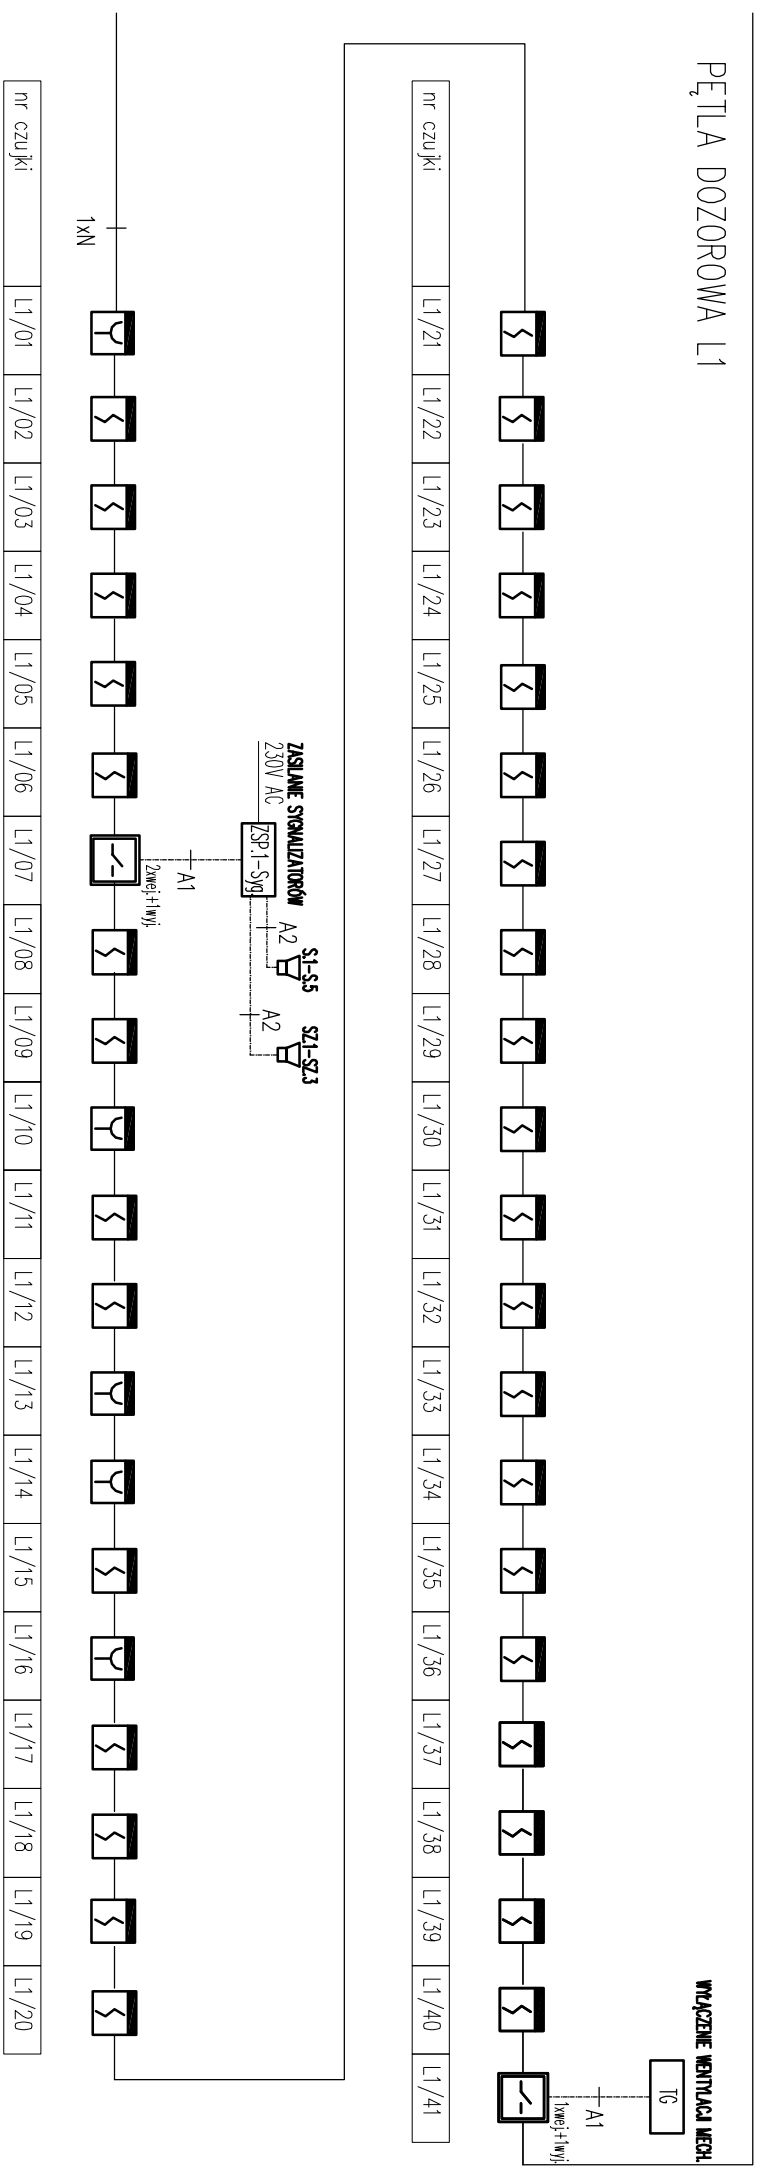

RECEPCJA

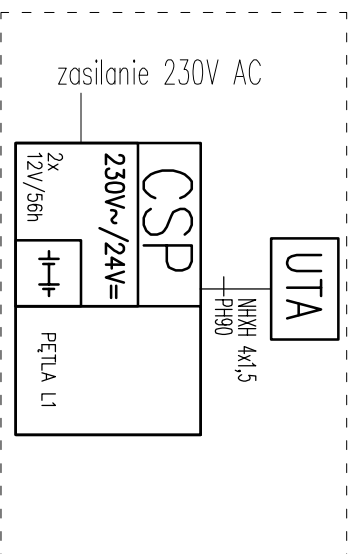

INSTALACJA SYGNALIZACJI POŻARU:

- CSP-1 – PROJEKTOWANA CENTRALA SYGNALIZACJI POŻARU W OBUJĘCIU NAŚCIECNEJ Z WSKŁIACZENIEM I DRUKARKĄ, 1 PĘTLA DOZOROWA, 2x65Ah, POLON 6000
- UTA – AUTOMATYCZNA TRANSMISJA ALARMU DO JEDNOSTKI PSP
- CZUJKA POŻAROWA WIELOSENSOROWA DTG-6046, WIELOSTANOWA (TF1-TF9) Z GNAZDZEM I OBUSTRONNĄ ZŁĄCZONĄ ZWARC. INSTALOWANA NA STROPIE.
- RĘCZNY OSTRZEŻACZ POŻAROWY
- WYSOKOŚĆ INSTALACJI – 1,2-1,6m OD POZIOMU POSADZKI.
- ADRESOWALNY MODUŁ STERUJĄCY ZAMEL/2xWVU W OBUJĘCIU NAŚCIECNEJ PS4



– ZASILACZ CERTYFIKOWANY 24VDC/2A/2x18Ah W OBUJĘCIU IP44

S1-S5

– SYGNALIZATOR AKUSTYCZNY Z DODATKOWYM SYGNAŁEM OPTYCZNYM SAK-K7N

SZ1-SZ3

– SYGNALIZATOR ZEWNĘTRZNYM SAOZ-PR



– LINIA DOZOROWA Z PRZEWODEM 1x1KSYkw 1x2x0,8

– LINIA STERUJĄCA PH90 Z PRZEWODEM HDG 4x1

– LINIA STERUJĄCA PH90 Z PRZEWODEM HDG 2x1



KONTRAPUNKT architektura - konstrukcja - technologia
KONTRAPUNKT V-PROJEKT ZESPÓŁ PROJEKTOWO - INWESTYCYJNY
ul. Zabołocie 39, 30-701 Kraków NIP: 676-172-86-69 REGON: 351257980
tel: +48 12 296 02 71 / + 48 504 260 628 / fax: + 48 122960270

Temat	PROJEKT KONSERWATORSKI PRAC NAPRAWCZYCH I IMPREGNACJI BUDYNKU KARCZMY "AUSTERIA" PRZY RYNEK 2 W SŁAWKOWIE	Nr projektu	18-21
Investor	Urząd Miasta Sławków, Miejski Zarząd Budynków Komunalnych, ul. Losińska 1, 41-260 Sławków	Data	09.2018
Lokalizacja	Rynek 2, 41-260 Sławków		

Branża	ELEKTRYKA	rewizja	1
Faza	PROJEKT BUDOWLANY	numer uprawnień	
Projektant	mgr inż. Piotr Kapuściński	338/2001	
Sprawdzący/inż.	Antoni Słabon	435/87	
Tytuł rysunku	INSTALACJA SYGNALIZACJI POŻARU SCHEMAT IDEOWY.	Nr rys. Skala:	E-1

UWAGA:
Prawo Autorskie zastrzeżone – Zespół Projektowy Kontrapunkt
Wszystkie wymiary należy sprawdzić na budowie!
W przypadku użycia nazwy produktu bądź producenta dopuszcza się zastosowanie materiału równoważnego pod względem parametrów technicznych i funkcji jakiej ma służyć.