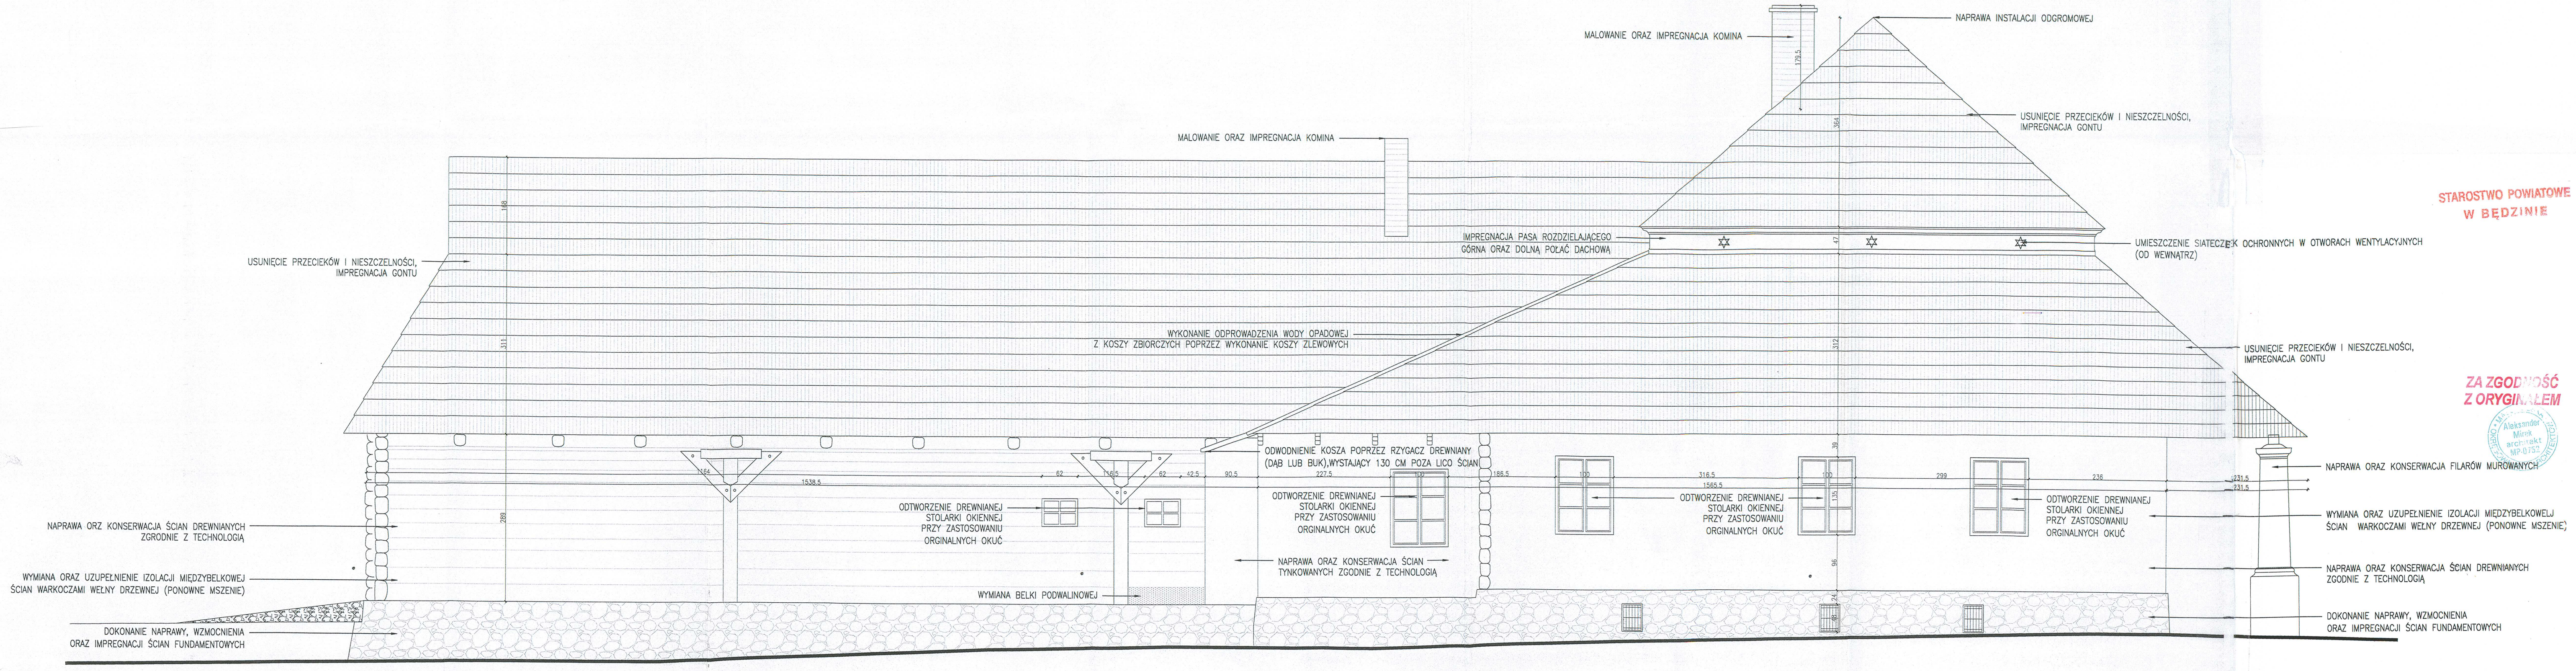

STAROSTWO POWIATOWE W BĘDZINIE

ZA ZGODNOŚĆ Z ORYGINAŁEM

UWAGI:
1.WSZYSTKIE WYMIARY NALEŻY ZWERYFIKOWAĆ NA BUDOWIE.

KONTRAPUNKT architektura - konstrukcja - technologia

KONTRAPUNKT V-PROJEKT ZESPÓŁ PROJEKTOWO - INWESTYCYJNY
ul. Zabłocie 39, 30-701 Kraków NIP: 676-172-86-69 REGON: 351257980
tel: +48 12 296 02 71 / + 48 504 260 628 / fax: + 48 122960270

Temat	PROJEKT KONSERWATORSKI PRAC NAPRAWCZYCH I IMPREGNACJI BUDYNKU KARCZMY "AUSTERIA" PRZY RYNEK 2 W SŁAWKOWIE		Nr projektu 18-21
Inwestor	Urząd Miasta Sławków, Miejski Zarząd Budynków Komunalnych, ul. Łosińska 1, 41-260 Sławków		Data wrzesień 2018
Lokalizacja	Rynek 2, 41-260 Sławków Działki nr 3329/1, 3466 , 3330/3, Obręb Sławków		
Branża	ARCHITEKTURA		rewizja
Faza	PROJEKT BUDOWLANY		podpis
Generalny projektant	mgr inż. arch. Aleksander Mirek	151/98	
Współpraca	mgr inż. arch. Monika Stadnik		
Sprawdzający	mgr inż. arch. Lucyna Serafin-Farah	051/2009	
Treść rysunku	ELEWACJA PN.-WSCH.		Nr rys: PB.08 Skala: 1:50

UWAGA:
Prawa Autorskie zastrzezone- Zespół Projektowy Kontrapunkt V- Projekt
Wszystkie wymiary należy sprawdzić na budowie!
W przypadku użycia nazwy produktu bądź producenta dopuszcza się zastosowanie materiału równoważnego pod względem parametrów technicznych i funkcji jakiej ma służyć.