Legenda:

zakres opracowania

drewniana konstrukcja dachu: impregnacja całości konstrukcji

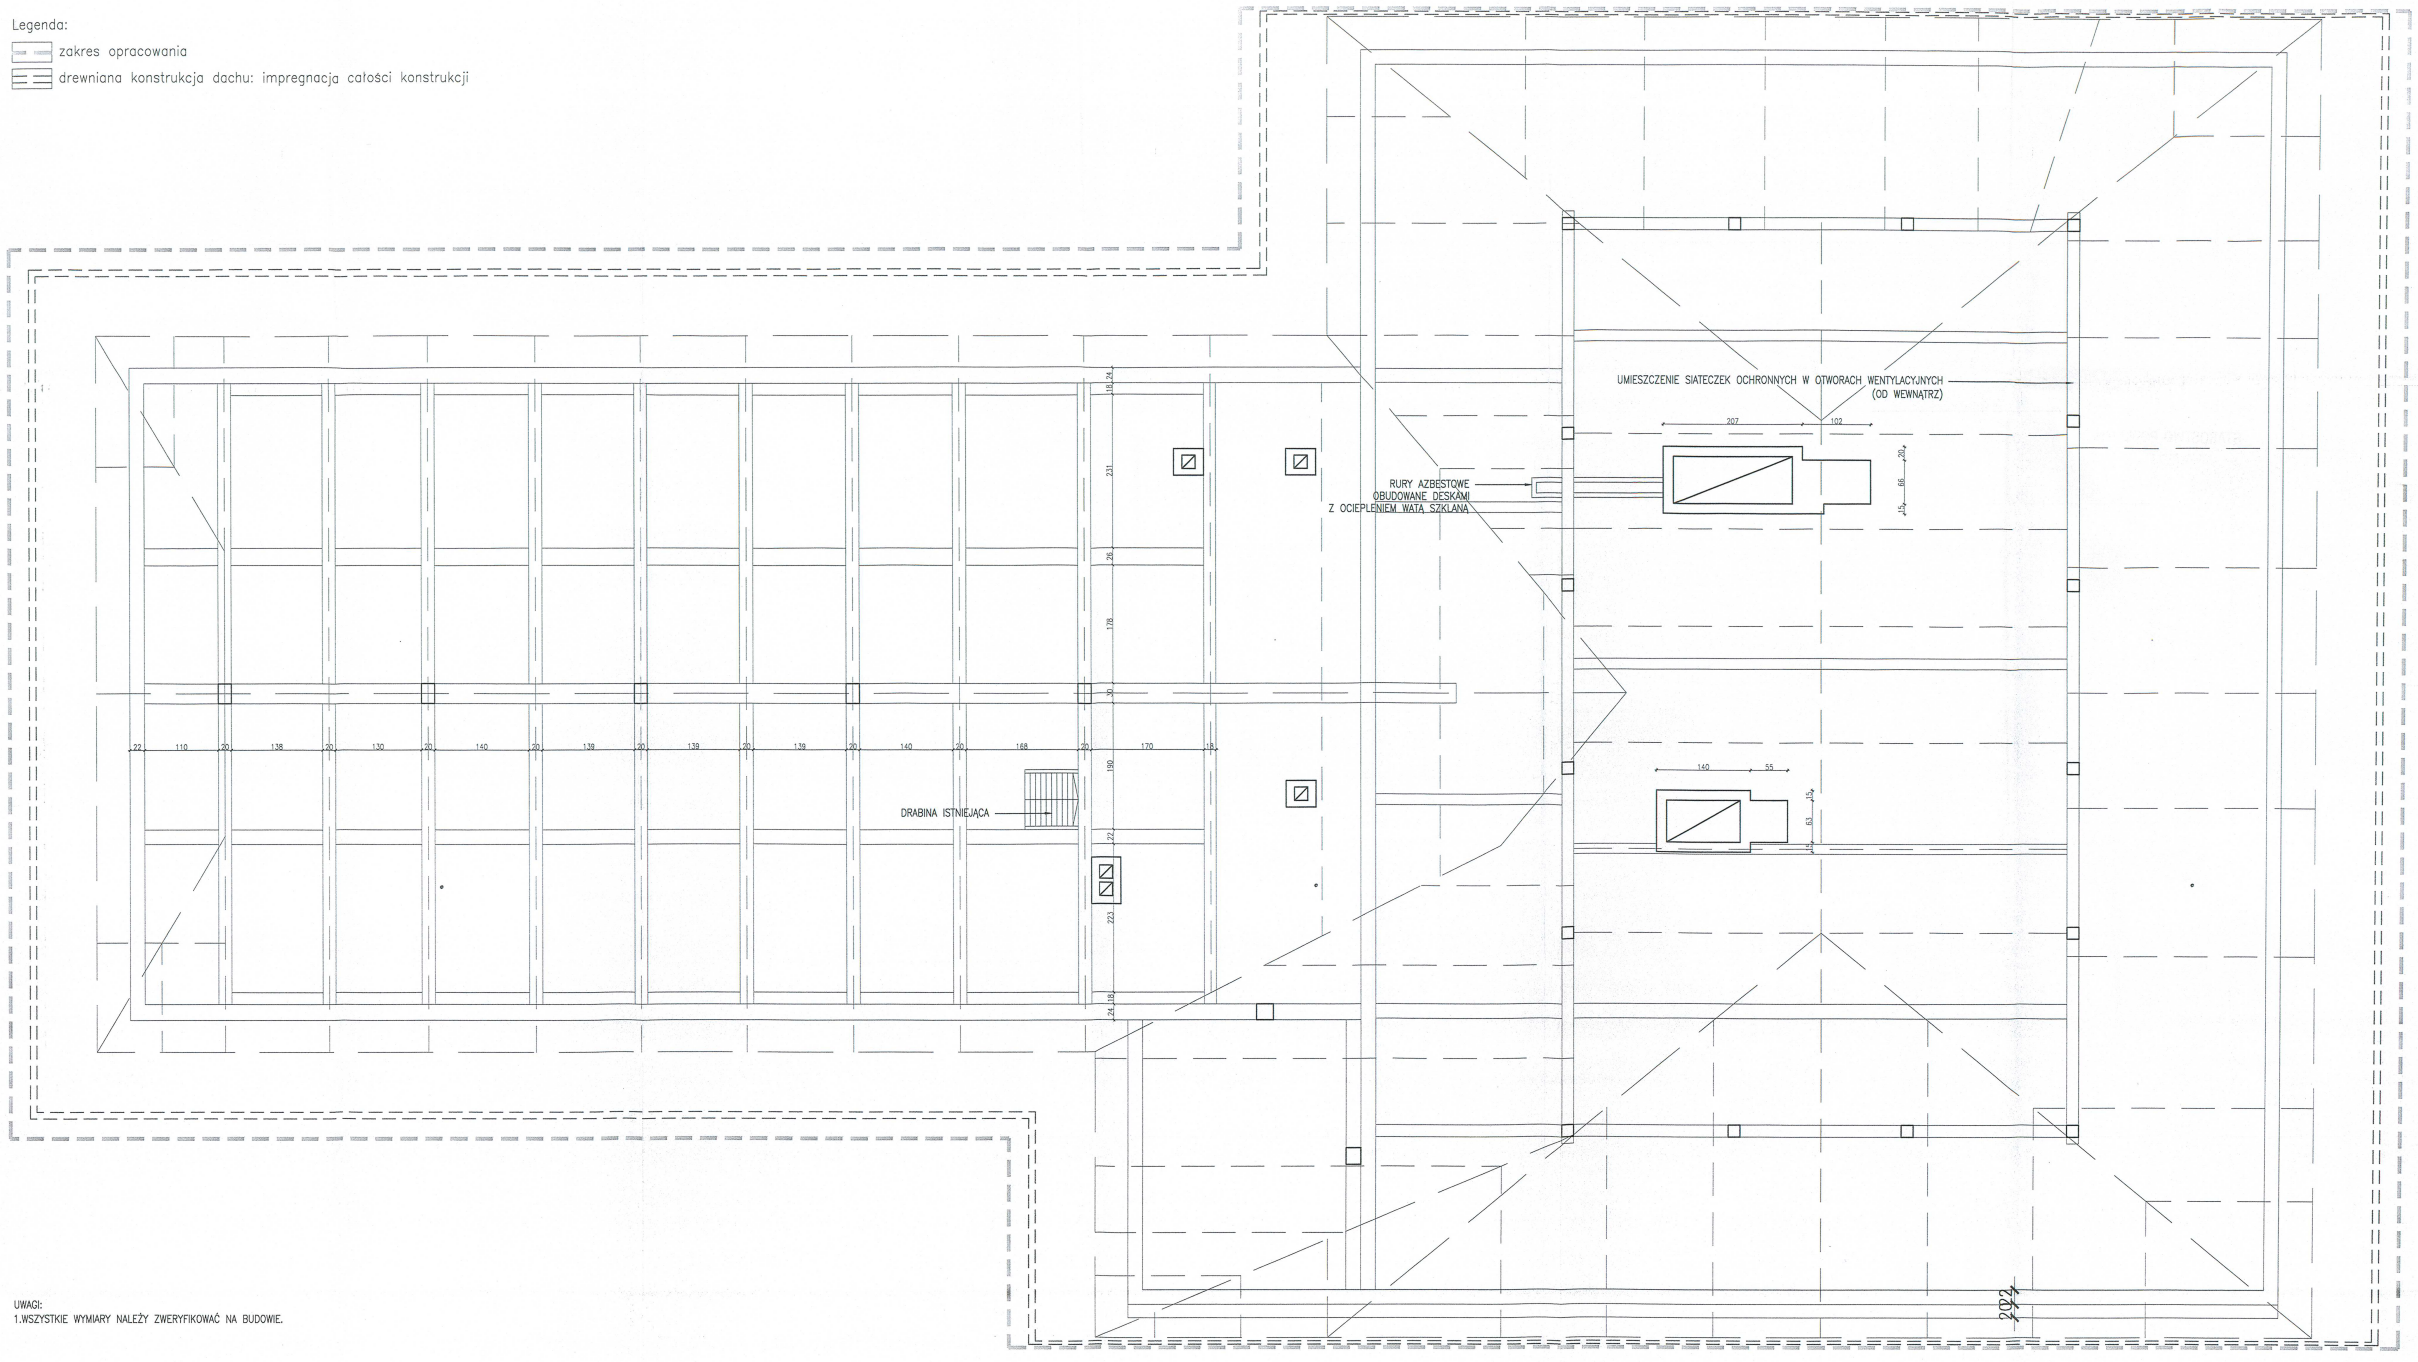


UWAGI:
1.WSZYSTKIE WYMIARY NALEŻY ZWERYFIKOWAĆ NA BUDOWIE.

W BUDZINIE

ZA ZGODNOŚĆ Z ORYGINAŁEM

KONTRAPUNKT architektura - konstrukcja - technologia


KONTRAPUNKT V-PROJEKT ZESPÓŁ PROJEKTOWO – INWESTYCYJNY
ul. Zakicie 39, 30-701 Kraków NIP: 676-172-88-59 REGON: 351257980
tel: +48 12 296 02 71 / + 48 504 260 828 / fax: + 48 122960270


| | | | |
|---|---|---|---|
| Temat: | PROJEKT KONSERWATORSKI PRAC NAPRAWCZYCH I IMPREGNACJI BUDYNKU KARCZMY "AUSTERIA" PRZY RYNKU 2 W SŁAWKOWIE | | Nr projektu: 18-21 |
| Inwestor: | Urząd Miasta Sławków, Miejski Zarząd Budynków Komunalnych, ul. Łosińska 1, 41-260 Sławków | | Data: /wrzesień 2018 |
| Lokalizacja: | **Rynek 2, 41-260 Sławków**<br>**Działki nr 3329/1,** 3466 , **3330/3, Obręb Sławków** | | Skala: 1:50 |
| Branża: | ARCHITEKTURA | | Odpowiada: |
| Faza: | PROJEKT BUDOWLANY | | podpis |
| Generalny projektant: | mgr inż. arch. Aleksander Mirek | 151/98 | |
| Współpraca: | mgr inż. arch. Monika Stadnik | | |
| Sprawdzający: | mgr inż. arch. Lucyna Serafin-Faron | 051/2009 | |
| Treść rysunku: | RZUT WIĘŹBY | | Nr rys: PB.02 |

UWAGA:
Prawa Autorskie zastrzeżone– Zespół Projektowy Kontrapunkt V– Projekt
Wszystkie wymiary należy sprawdzić na budowie!
W przypadku użycia nazwy produktu bądź producenta dopuszcza się zastosowanie materiału równoważnego pod względem parametrów technicznych i funkcji jakiej ma służyć.