



POWIERZCHNIA UTWARDZONA

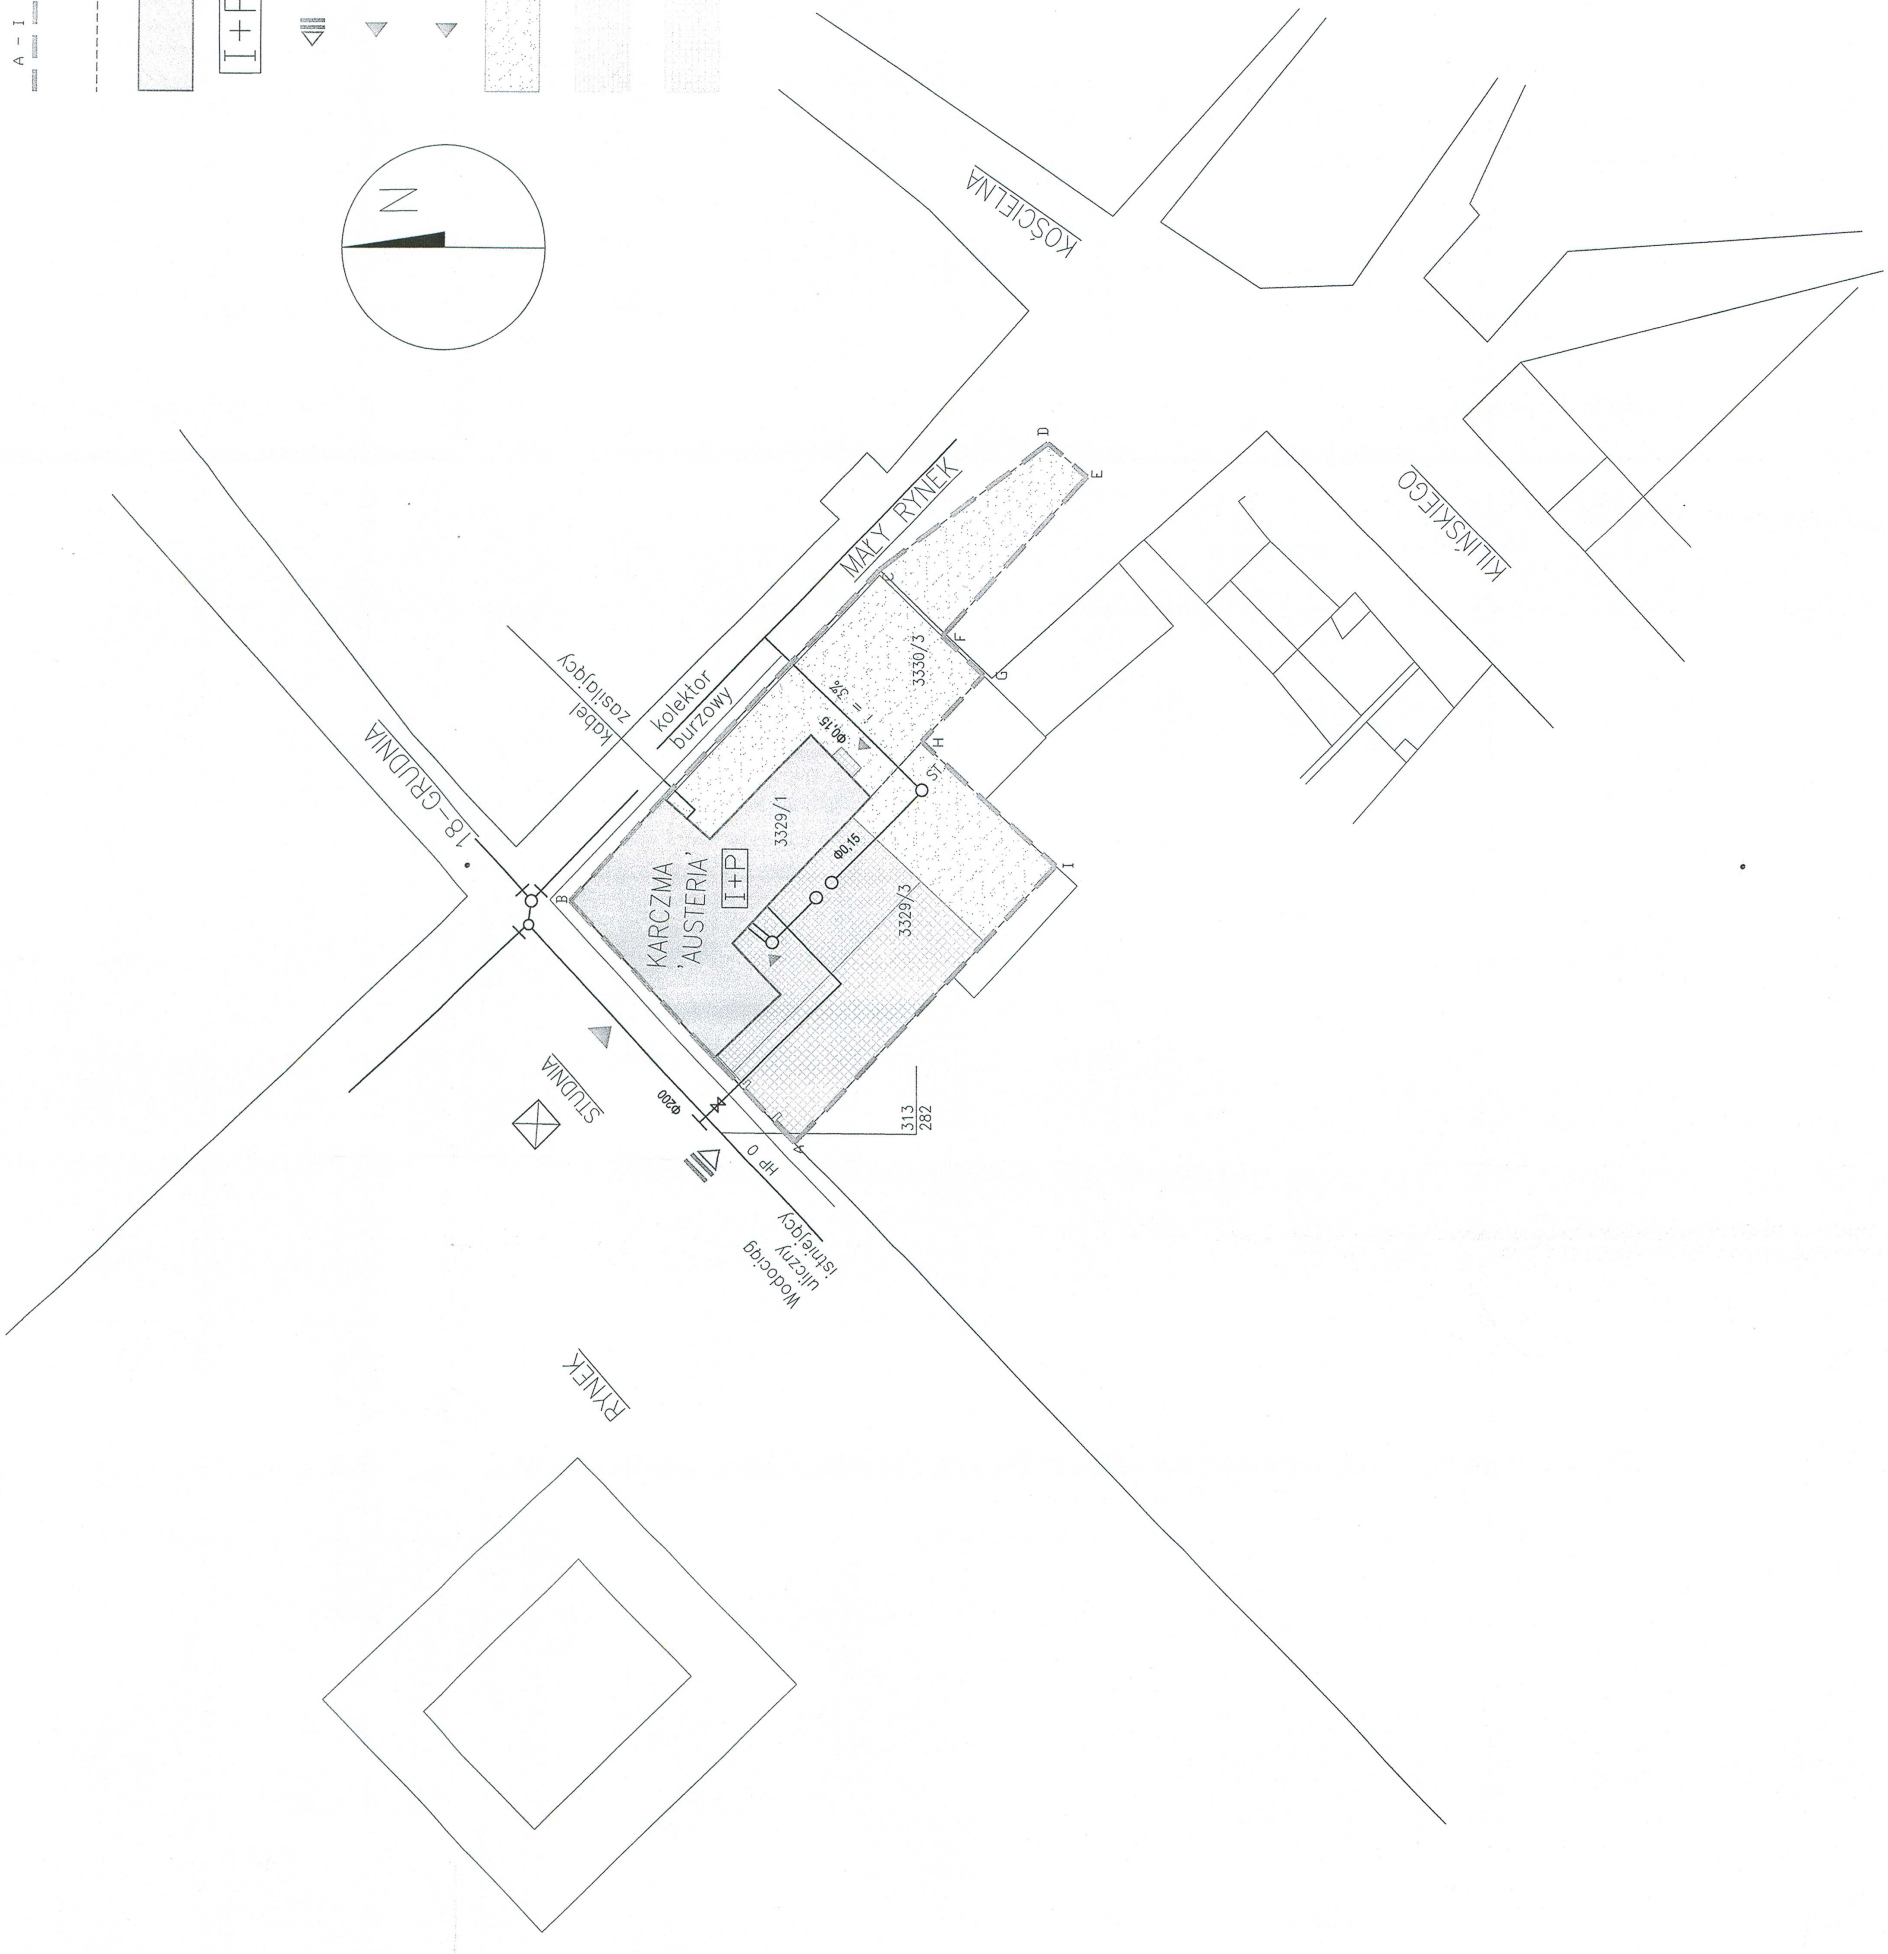

KONTRAPUNKT V-PROJEKT ZESPÓŁ PROJEKTOWO – INWESTYCYJNY
ul. Zabłocie 39, 30-701 Kraków NIP: 676-172-86-69 REGON: 351257980
tel: +48 12 296 02 71 / + 48 504 260 628 / fax: + 48 122960270

Temat	PROJEKT KONSERWATORSKI PRAC NAPRZECZYH I IMPREGACJI BUDYNKU KARCZM "AUSTRIA" PRZY RYNEK 2 W ŚLAWKOWIE					Nr projektu	18-21
Inwestor	Urząd Miasta Sławków, Miejski Zarząd Budynków Komunalnych, ul. Łosicko 1, 41-260 Sławków					Data wzięcia pod uwagę	2018
Localizacja	Rynek 2, 41-260 Sławków						
Brzoza	Działki nr 3329/1, 3466 3330/3, Osępek Sławków					realizacja	
Faza	INWENTARYZACJA					podpis	
Generujący projekt	mgr inż. arch. Aleksander Mirek						
Współpraca	mgr inż. arch. Monika Stodnik						
Spółpraca	mgr inż. arch. Lucyna Sordfin-Farsh						
Termin wykonania	ZAGOSPODAROWANIE TERENU STAN ISTNIEJĄCY					Nr umowy	18-21/2018
							1500

UWAGA: Prawa Autorskie zastrzeżone – Zespół Projektowy Kontrapunkt V – Projekt
Wszystkie wymiary należy sprawdzić na budowie!
W przypadku użycia nazwy produktu bądź producenta dopuszcza się zastosowanie
materiału równoważnego pod względem parametrów technicznych i funkcji jakiejś ma
służyć.