

LEGENDA:

ZAKRES OPRACOWANIA

GRANICA DZIAŁEK OBJĘTYCH OPRACOWANIEM

BUDYNEK KARCZMY "AUSTERIA"

LICZBA KONDYGNACJI

W JAZD, WYJAZD NA TEREN

WEJŚCIE GŁÓWNE DO BUDYNKU

INNE WEJŚCIA DO BUDYNKU

ZIELEŃ


POWIERZCHNIA UTWARDZONA

POWIERZCHNIA UTWARDZONA

ZAKRES PROJEKTU KONSERWATORSKIEGO PRAC
NAPRAWCZYCH I IMPREGNACJI BUDYNKU KARCZMY

ODWODNIENIE POŁACI DACHU KARCZMY POPRZECZ
RZYGACZ

ISTNIEJĄCY DRENAŻ OPASKOWY

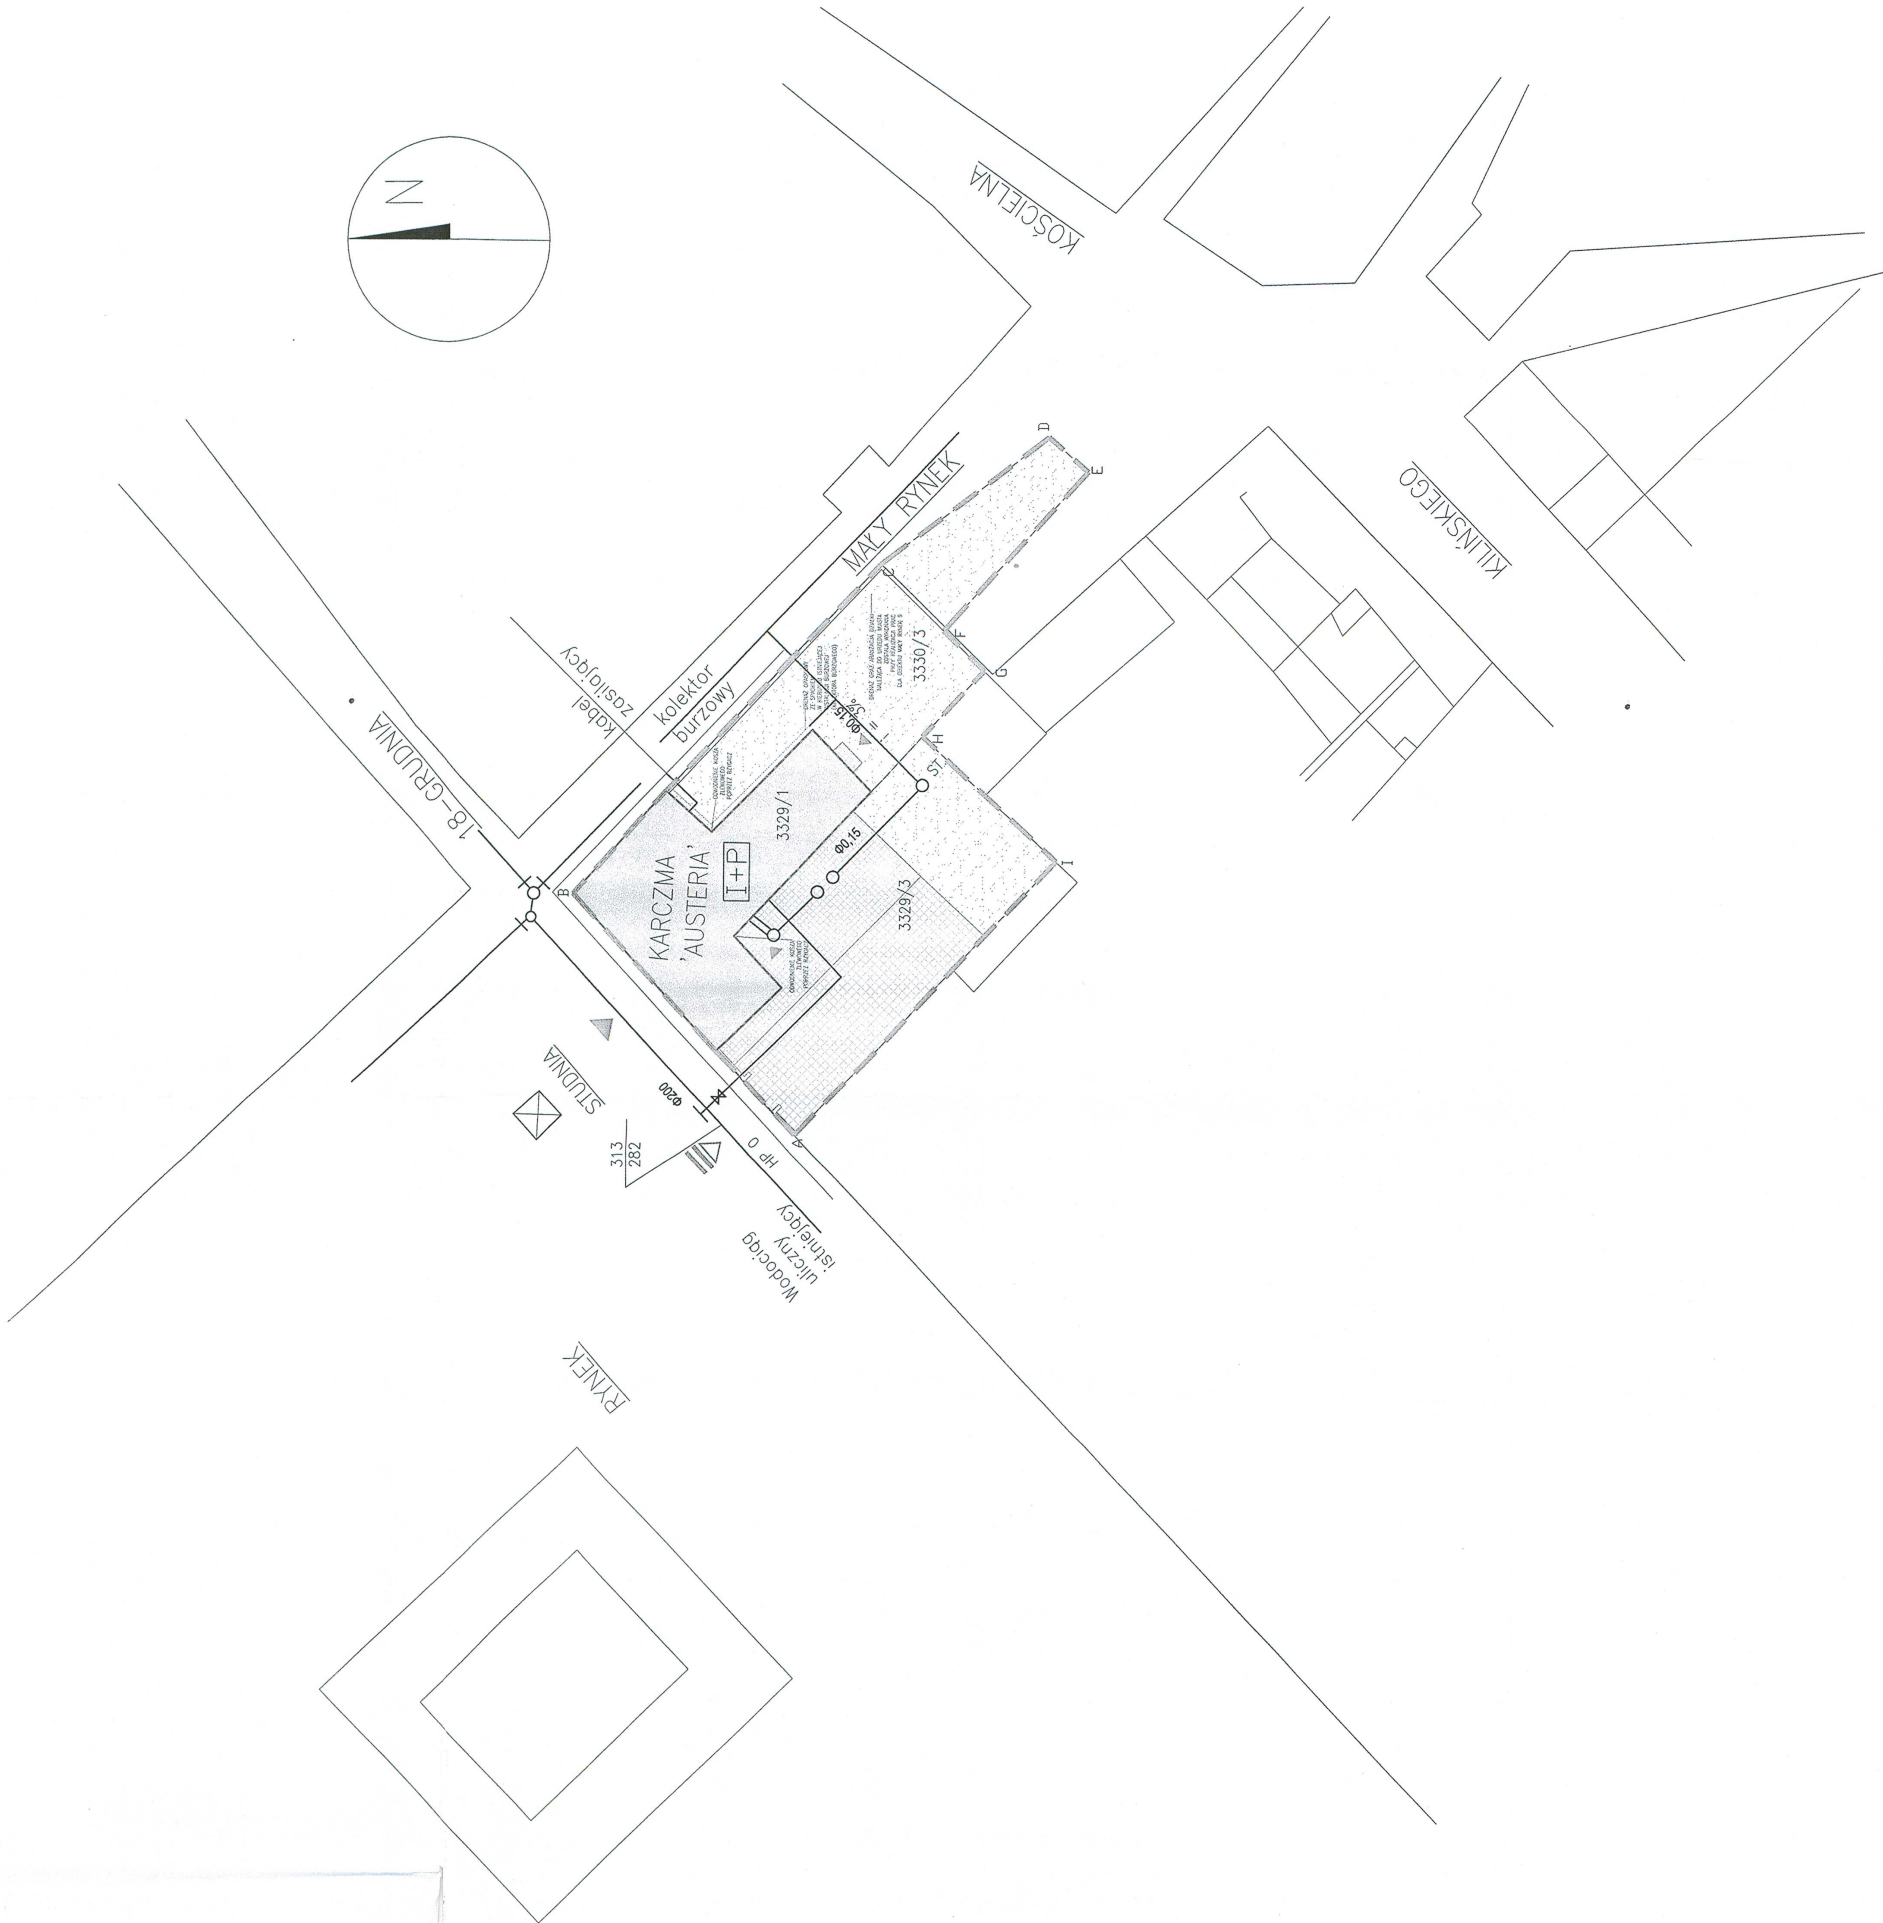

STAROSTWO POWIATOWE
W BĘDZINIE

ZA ZGODNOŚĆ
Z ORYGINAŁEM

KONTRAPUNKT architektura - konstrukcja - technologia

KONTRAPUNKT V-PROJEKT ZESPÓŁ PROJEKTOWO - INWESTYCYJNY
ul. Zabłocie 39, 30-701 Kraków NIP: 676-172-86-69 REGON: 141257880
tel: +48 12 296 02 71 / + 48 504 280 628 / fax: + 48 12 296 02 70

Temat	PROJEKT KONSERWATORSKI PRAC NAPRAWCZYCH I IMPREGNACJI BUDYNKU KARCZMY "AUSTERIA" PRZY RYNEK 2 W ŚLAWKOWIE	Nr projektu	18-21
Inwestor	Urząd Miasta Sławków, Miejski Zarząd Budynków Komunalnych, ul. Łosifiska 1, 41-260 Sławków	Data wzięcia	2018
Lokalizacja	Rynek 2, 41-260 Sławków		
Działka	Działka nr 3329/1, 3466 3330/3, Obręb Sławków		
Branża	ARCHITEKTURA		
Faza	PROJEKT BUDOWLANY		
Generujący projektant	mgr inż. arch. Aleksander Mirek		151/98
Współpraca	mgr inż. arch. Monika Stadnik		
Sprawdzający	mgr inż. arch. Lucyna Serafin-Farach		
Treść rysunku	051/2009		
Nr projektu	PZT.01		
Skala	1:500		

UWAGA:
Prace Autorskie zastrzeżone - Zespół Projektowy Kontrapunkt V - Projekt
Wszelkie wymiary należy sprawdzić na budowie!
W przypadku użycia nazwy produktu bądź producenta dopuszcza się zastosowanie
produktu równoważnego pod względem parametrów technicznych i funkcji jakie ma
służyć.