Legenda:

zakres opracowania

drewniana konstrukcja dachu: naprawa poluzowanych lub zniszczonych elementów oraz impregnacja całości konstrukcji

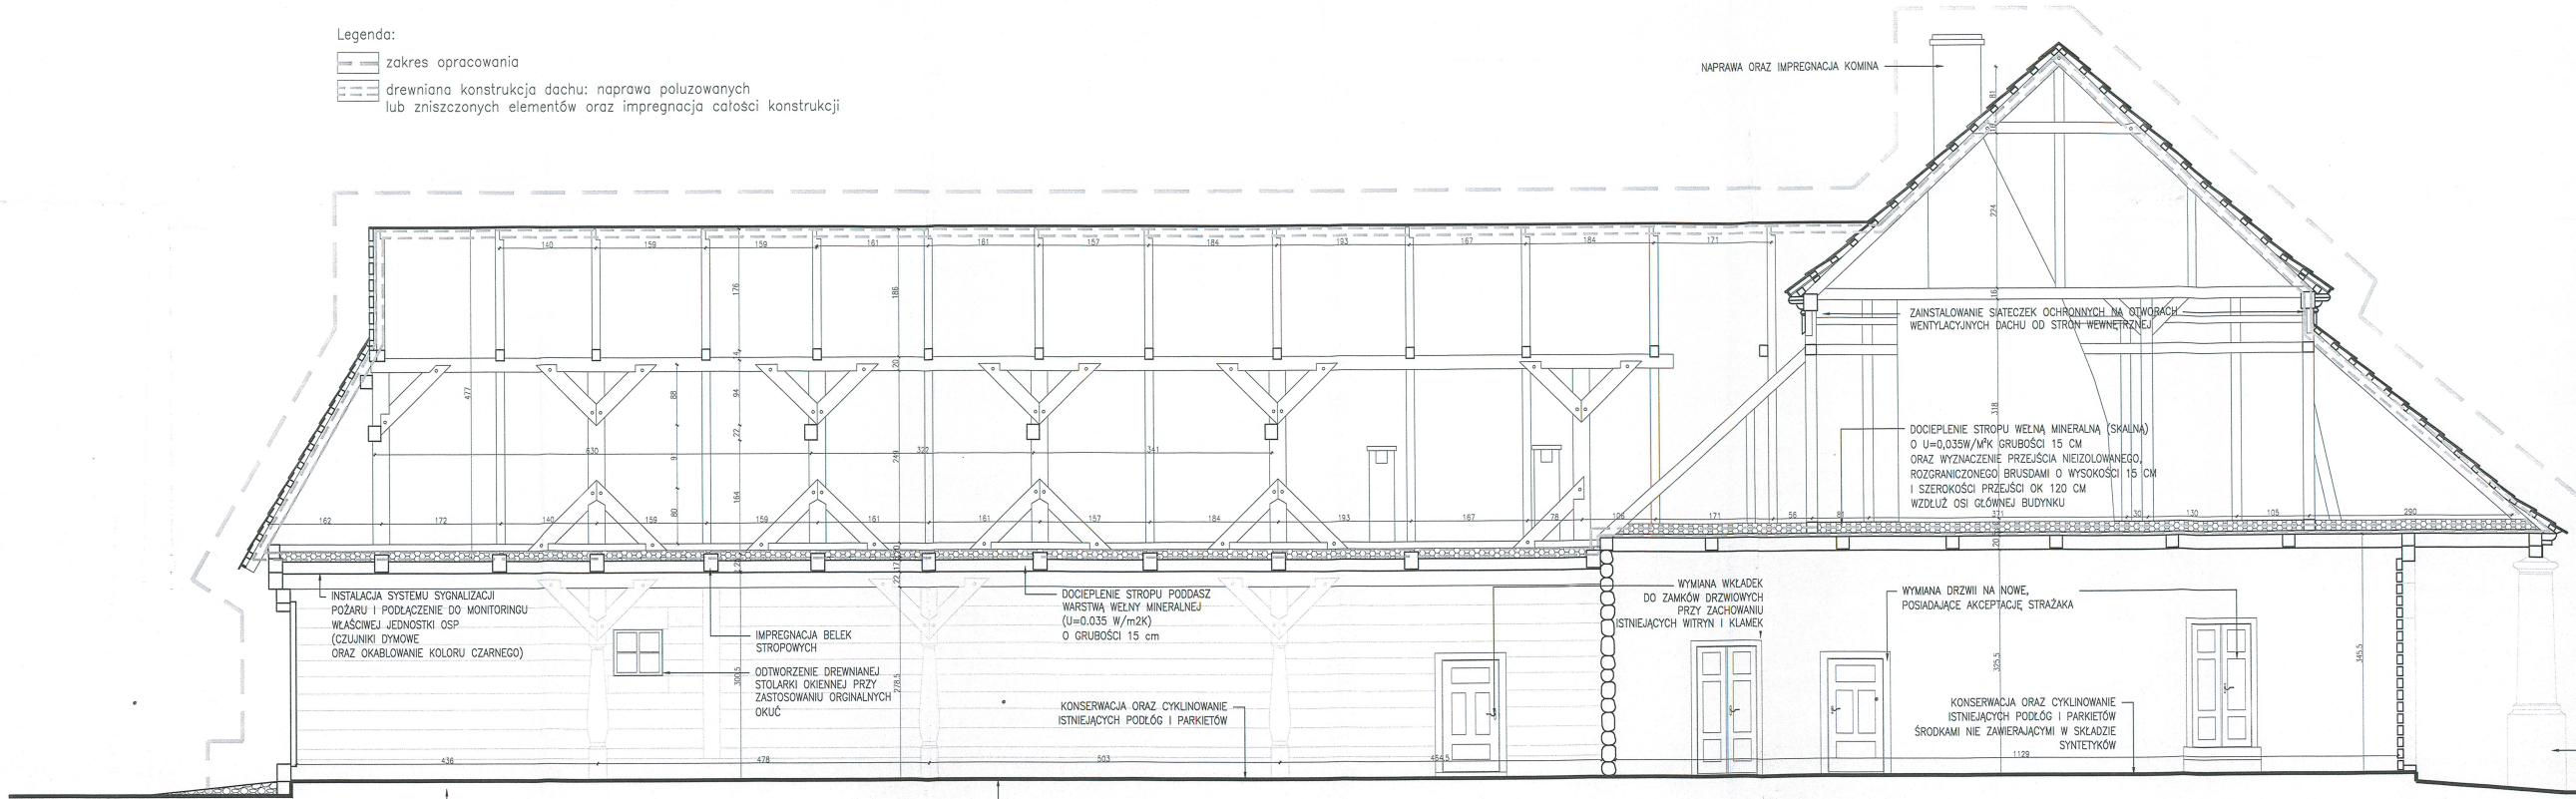

UWAGI:
1.WSZYSTKIE WYMIARY NALEŻY ZWERYFIKOWAĆ NA BUDOWIE.
2.PRZY WYKONYWANIU IZOLACJI STROPU WEŁNA MINERALNĄ NALEŻY ZACHOWAĆ OTWORY WENTYLACYJNE PRZY SKRZYNCE OKAPOWEJ.

STAROSTWO POWIATOWE W BĘDZINIE

ZA ZGODNOŚĆ Z ORYGINAŁEM

KONTRAPUNKT architektura - konstrukcja - technologia

KONTRAPUNKT V-PROJEKT ZESPÓŁ PROJEKTOWO – INWESTYCYJNY
ul. Zabłocie 39, 30-701 Kraków NIP: 676-172-86-69 REGON: 351257980
tel: +48 12 296 02 71 / + 48 504 280 828 / fax: + 48 122602270

Temat	PROJEKT KONSERWATORSKI PRAC NAPRAWCZYCH I IMPREGNACJI BUDYNKU KARCZMY "AUSTERIA" PRZY RYNEK 2 W SŁAWKOWIE	Nr projektu 18-21
Inwestor	Urząd Miasta Sławków, Miejski Zarząd Budynków Komunalnych, ul. Łosińska 1, 41-260 Sławków	Data wrzesień 2018
Lokalizacja	Rynek 2, 41-260 Sławków Działki nr 3329/1, 3466 , 3330/3, Obręb Sławków	skala 1:50
Branża	ARCHITEKTURA	rewizja
Faza	PROJEKT BUDOWLANY	podpis
Generalny projektant	mgr inż. arch. Aleksander Mirek	151/98
Współpraca	mgr inż. arch. Monika Stadnik	
Sprawdzający	mgr inż. arch. Lucyna Serafin-Farah	051/2009
Treść rysunku	PRZEKRÓJ PODŁUŻNY A-A	Nr rys. PB.03

UWAGA:
Prawa Autorskie zastrzeżone– Zespół Projektowy Kontrapunkt V– Projekt
Wszystkie wymiary należy sprawdzić na budowie!
W przypadku użycia nazwy produktu bądź producenta dopuszcza się zastosowanie materiału równoważnego pod względem parametrów technicznych i funkcji jakiej ma służyć.