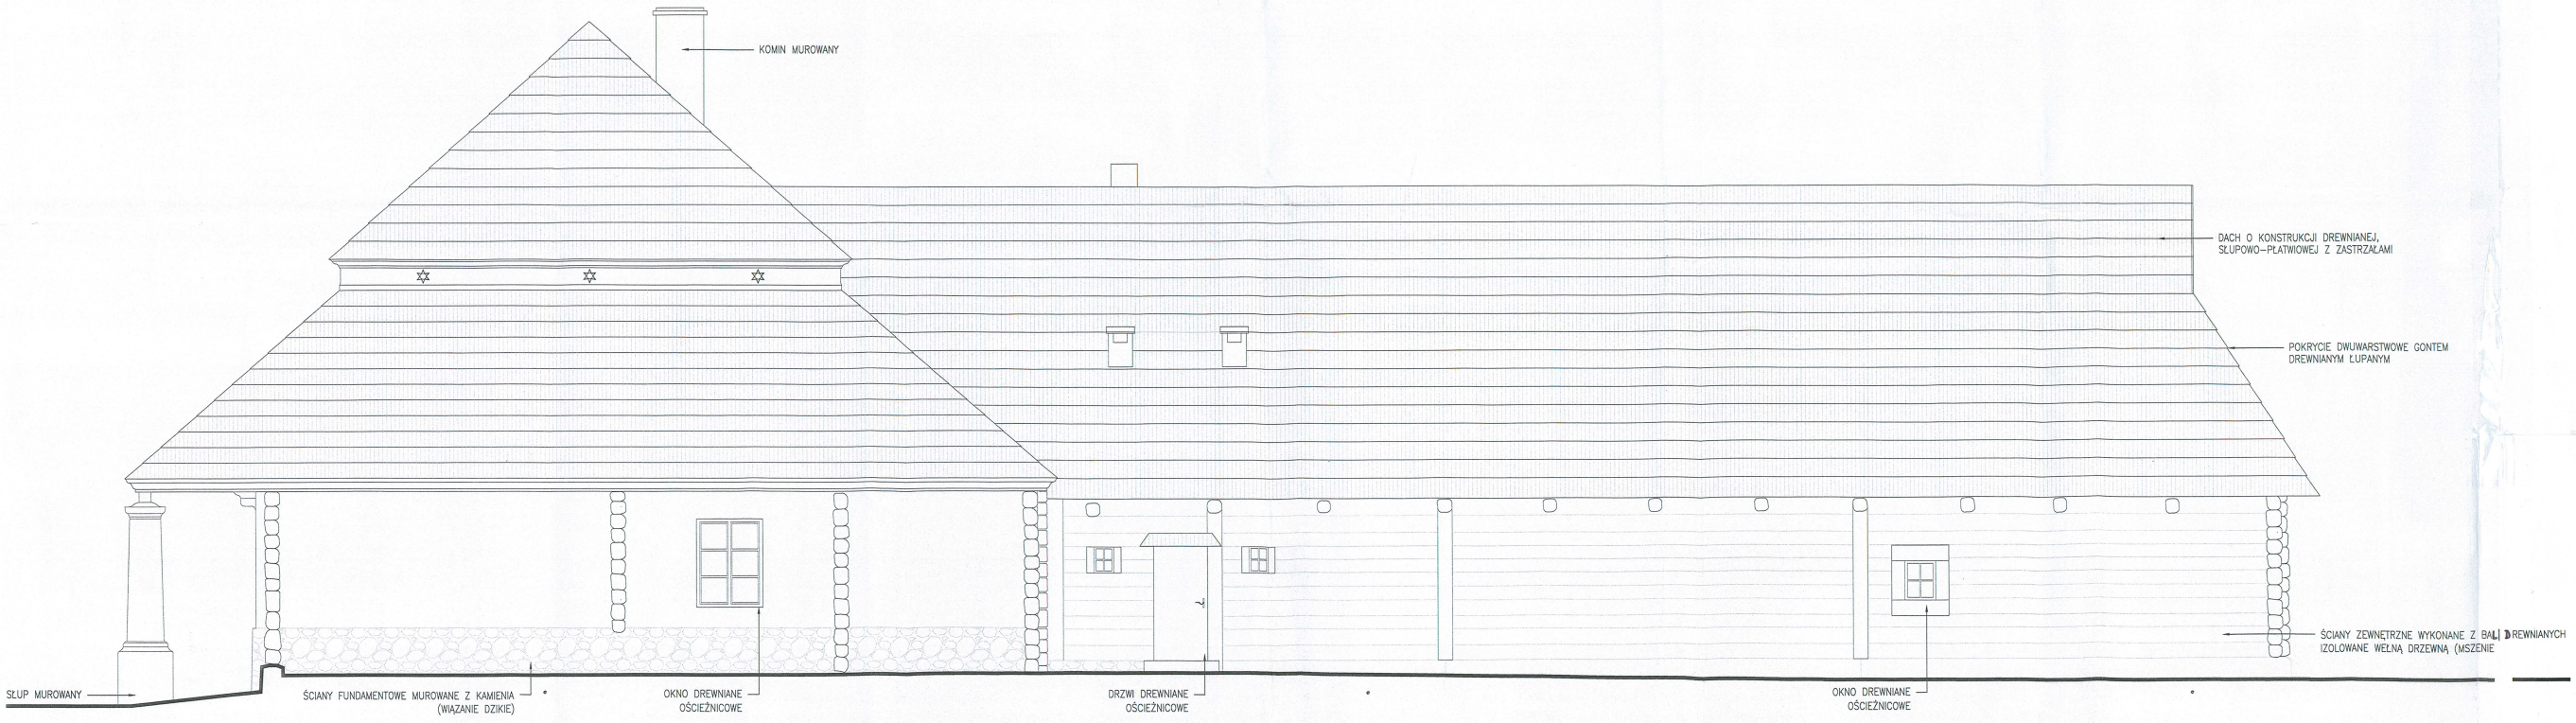

STAROSTWO POWIATOWE
W BĘDZINIE
ZA ZGODNOŚĆ
Z ORYGINAŁEM

KONTRAPUNKT architektura - konstrukcja - technologia

KONTRAPUNKT V-PROJEKT ZESPÓŁ PROJEKTOWO – INWESTYCYJNY
ul. Zalocie 38, 30-701 Kraków NIP: 676-172-88-69 REGON: 351257980
tel: +48 12 296 02 71 / + 48 504 260 628 / fax: + 48 122960270

Temat	PROJEKT KONSERWATORSKI PRAC NAPRAWCZYCH I IMPREGNACJI BUDYNKU KARCZMY "AUSTERIA" PRZY RYNEK 2 W SŁAWKOWIE		Nr projektu 18-21
Inwestor	Urząd Miasta Sławków, Miejski Zarząd Budynków Komunalnych, ul. Leśińskiego 1, 41-260 Sławków		Data wrzesień 2018
Lokalizacja	**Rynek 2, 41-260 Sławków Działki nr 3329/1,** 3466 **3330/3, Obręb Sławków**		Skala
Branża	ARCHITEKTURA		podpis
Faza	INWENTARYZACJA		
Generalny projektant	mgr inż. arch. Aleksander Mirek	151/98	
Współpraca	mgr inż. arch. Monika Stadnik		
Sprawdzający	mgr inż. arch. Lucyna Serafin-Farah	051/2009	Nr rys. 1.07
Treść rysunku	ELEWACJA BOCZNA PD.-ZACH.		Skala: 1:50

UWAGA:
Prawa Autorskie zastrzeżone- Zespół Projektowy Kontrapunkt V- Projekt
Wszystkie wymiary należy sprawdzić na budowie!
W przypadku użycia nazwy produktu bądź producenta dopuszcza się zastosowanie materiału równoważnego pod względem parametrów technicznych i funkcji jakiej ma służyć.