


Legenda:

- zakres opracowania
- drewniana konstrukcja dachu:

naprawa/wymiana poluzowanych lub znacznie zniszczonych elementów oraz impregnacja całosci konstrukcji

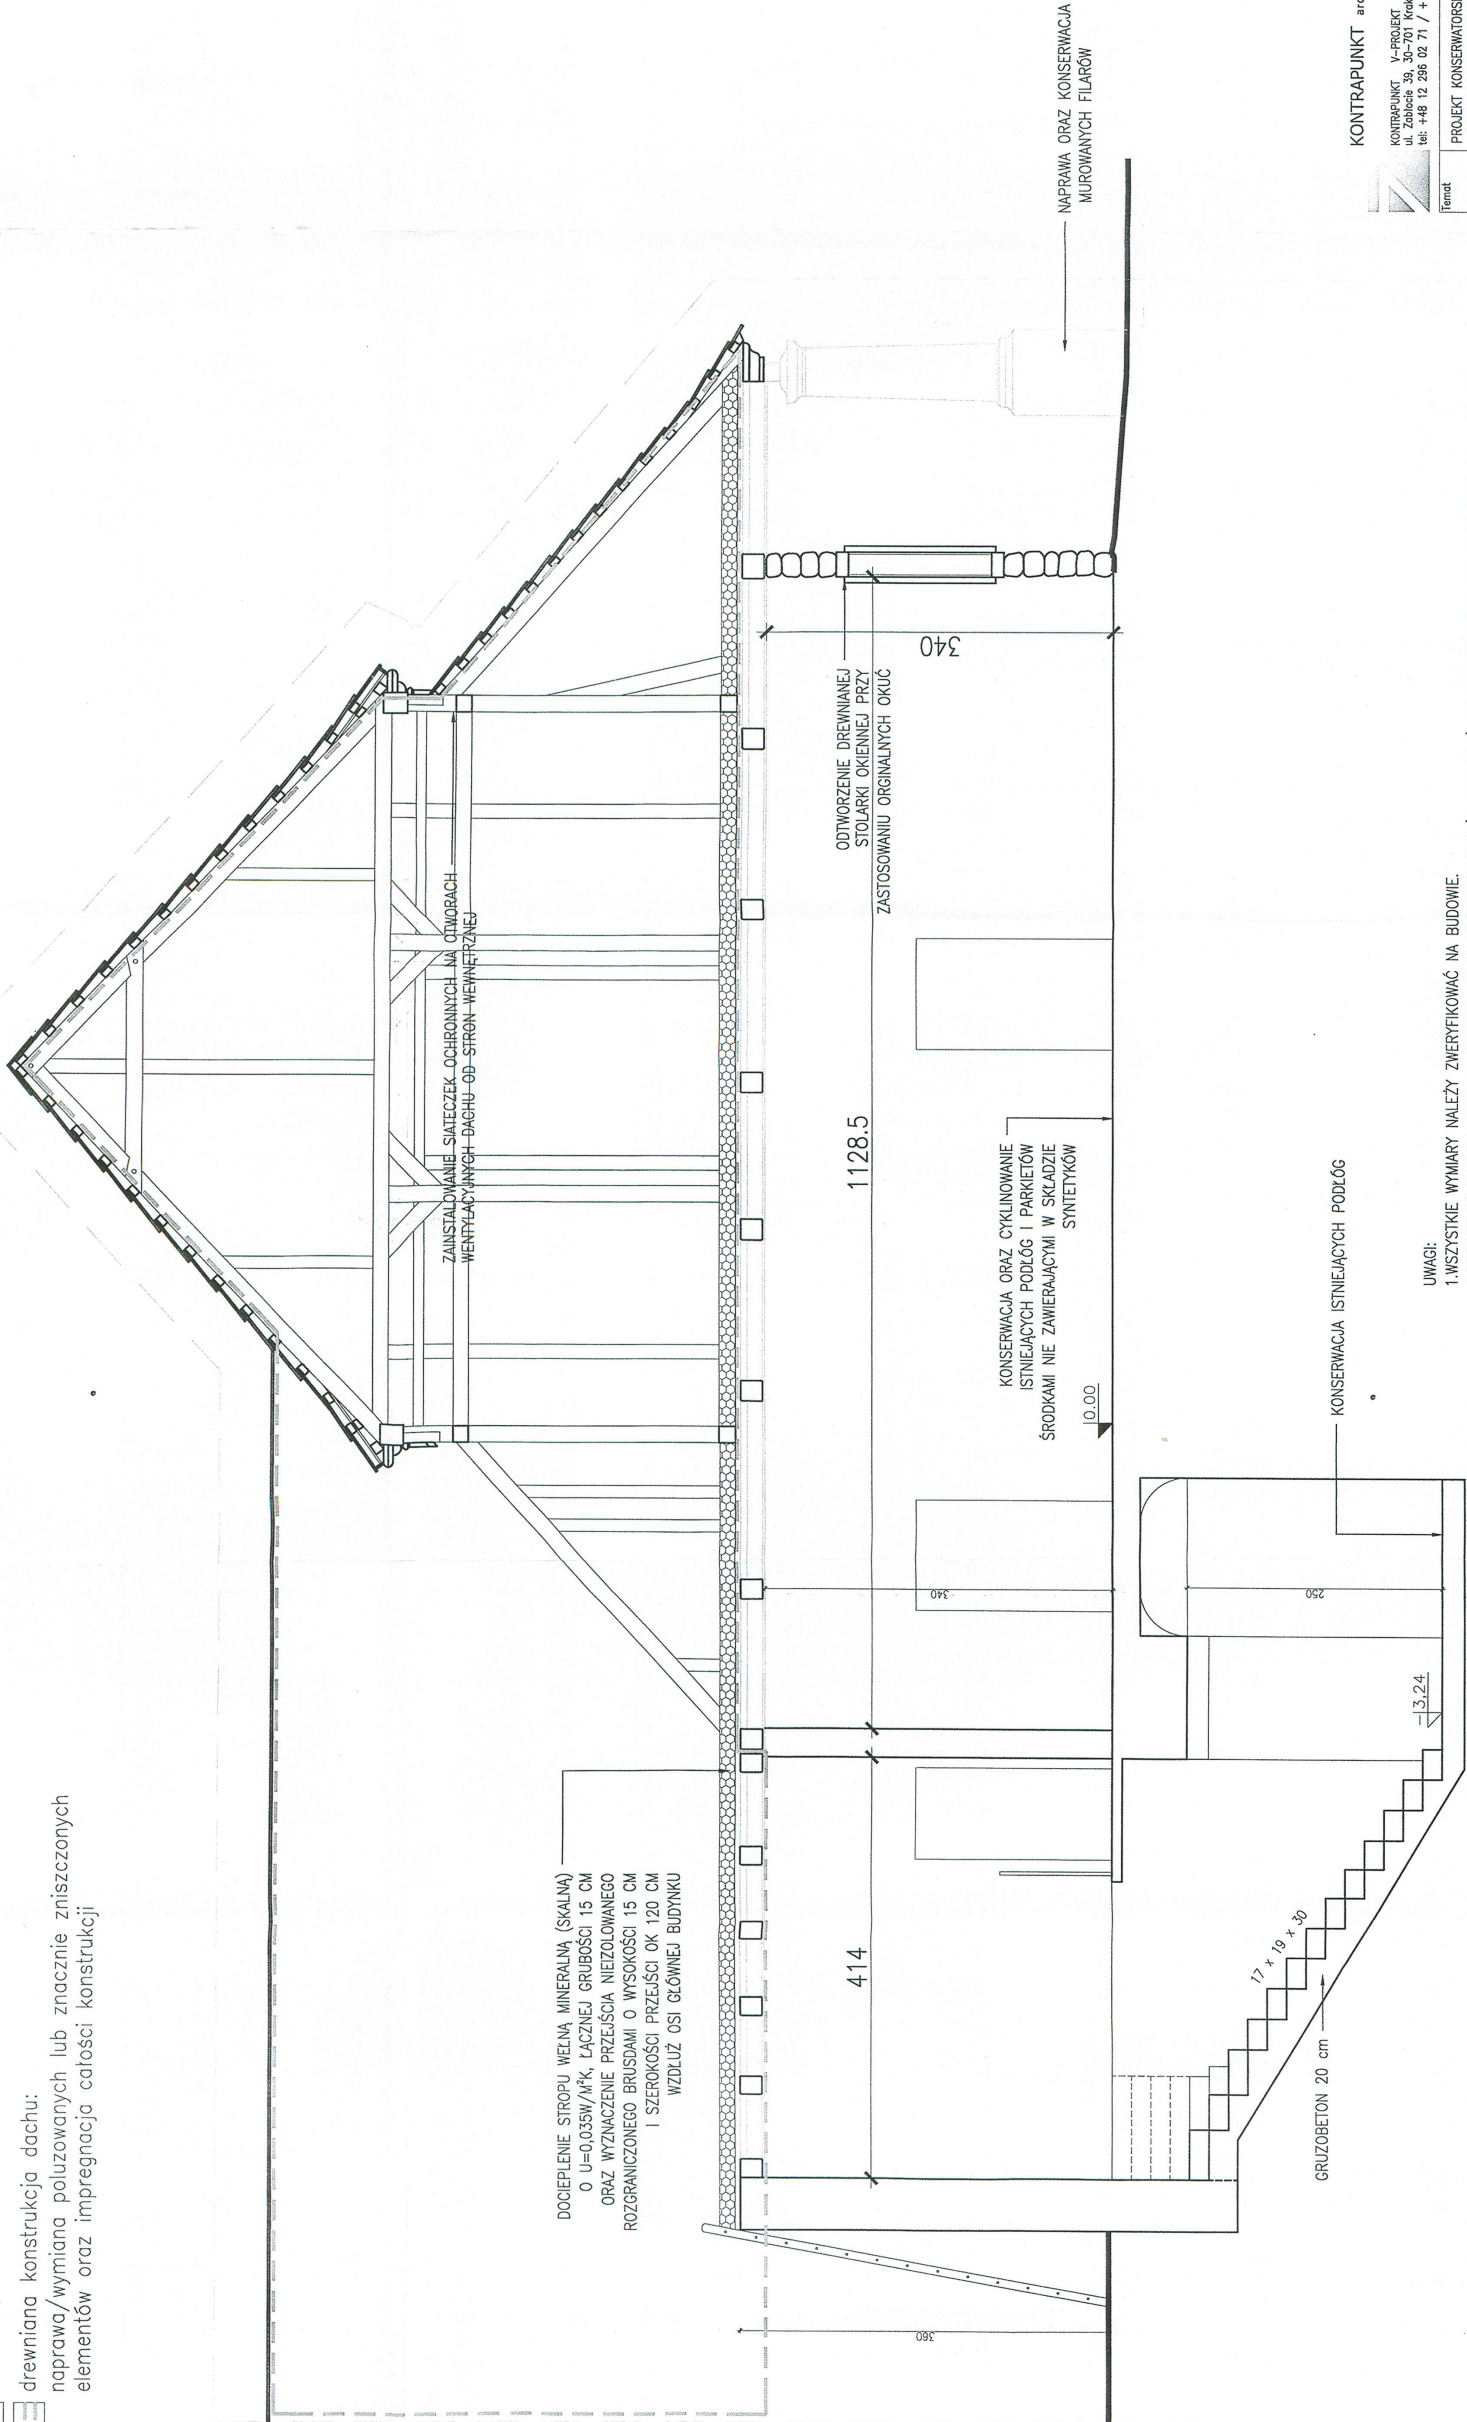

STAROSTWO POWIATOWE  
W BĘDZINIE

ZAZGODNOŚĆ  
Z ORYGINAŁEM



KONTRAPUNKT architektura - konstrukcja - technologia

KONTRAPUNKT V-PROJEKT ZESPÓŁ PROJEKTOWO - INWESTYCYJNY  
ul. Żaboklicka 39, 30-701 Kraków, NIP: 676-172-66-69 REGON: 351257980  
tel: +48 12 286 02 71 / + 48 504 260 628 / fax: + 48 122860270

Temat	PROJEKT KONSERWATORSKI PRAC NAPRAWCZYCH I IMPREGNACJI BUDYNKU KARCZMY "AUSTRIA" PRZY RYNEK 2 W SZAWKOWIE	Nr projektu	18-21
Inwestor	Urząd Miasta Sławków, Miejski Zarząd Budynków Komunalnych, ul. Łosińska 1, 41-260 Sławków	Data przekazania	2018
Lokalizacja	Rynek 2, 41-260 Sławków	Działka nr	3329/1, 3466, 3330/3, Obręb Sławków
Brutto	ARCHITEKTURA	Wzrost	
Foto	PROJEKT BUDOWLANY	podpis	
Konsultant	mgr inż. arch. Aleksander Mirek		151/98
Współpraca	mgr inż. arch. Monika Stadnik		
Sprowadzający	mgr inż. arch. Lucyna Serafin-Farah		051/2009
Test	PRZECRÓJ B-B		
Wzrost			
Skala			1:50

UWAGI:  
Praca Autorska zastrzeżona - Zespół Projektowy Kontrapunkt V - Projekt  
Wszystkie wymiary należy sprawdzić na budowie  
W przypadku użycia nazwy produktu bądź producenta dopuszcza się zastępowanie  
materiału równoznacznie pod względem parametrów technicznych i funkcji jakie ma  
służyć.

- UWAGI:
- WSZYSTKIE WYMIARY NALEŻY ZWERYFIKOWAĆ NA BUDOWIE.
  - PRZY WYKONYWANIU IZOLACJI STROPU WEŁNĄ MINERALNĄ NALEŻY ZACHOWAĆ OTWORY WENTYLACYJNE PRZY SKRZYŹNIE OKAPOWEJ.