



LEGENDA:

- POMIESZCZENIA POZA ZAKRESEM OPRACOWANIA
- ZAKRES OPRACOWANIA

Stan istniejący
**FRAGMENT RZUTU
PRZYZIEMIA**


Przedmiotowany projekt (utwór architektoniczny) jest chroniony prawem autorskim z dnia 4 lutego 1994r. (Dz.U.Nr 24 poz. 83 z dnia 23 lutego 1994r. z późn. zm.) Zwielokrotnianie egzemplarzy, odsprzedaż lub jakiegolwiek inne wprowadzanie do obrotu bez zgody autorów są zabronione.

| | | | | | |
|---|--|--------|--|---|----------|
| STRUKTON <i>Przedsiębiorstwo Projektowo-Budowlane</i> <i>arch. Jakub Dobrowski</i> | | | | <i>40-759 Katowice</i> <i>ul. Ogrodowa 24,</i> <i>tel. +48 32 202 20 80</i> | |
| TEMAT | PROGRAM FUNKCJONALNO- UŻYTKOWY DLA REALIZACJI KOMISARIATU POLICJI W SŁAWKOWIE UL. PCK 3 | | | | |
| ZAMAWIAJĄCY | Miejski Zarząd Budynków Komunalnych w Sławkowie ul. Łosińska 1 41-260 Sławków | | | | |
| NAZWA RYSUNKU | fragment rzutu przyziemia-stan istniejący | | | NR RYS. | 2 |
| | | | | SKALA | |
| PROJEKT. | mgr inż. arch. Jakub Dąbrowski | 382/90 | | FORMAT | A3 |
| OPRAC. | mgr inż. arch. Sylwia Morawska | | | DATA | MAJ 2014 |

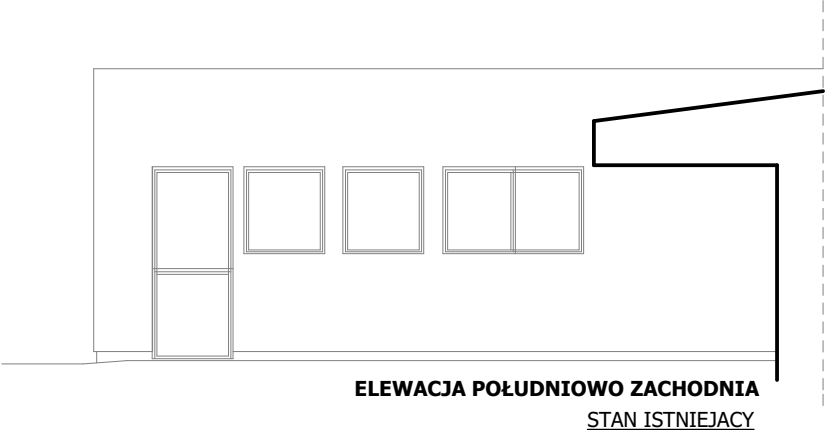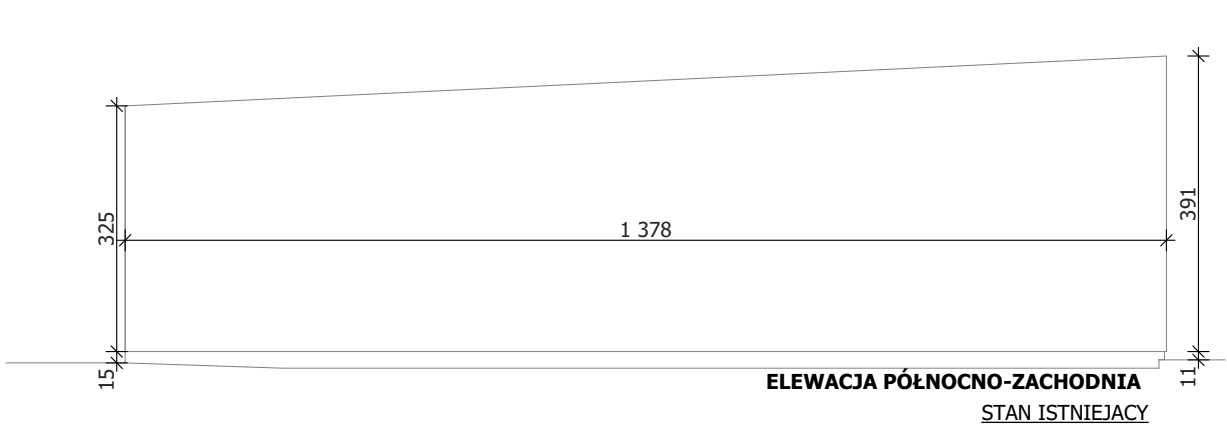

Przedmiotowany projekt(utwór architektoniczny) jest chroniony prawem autorskim z dnia 4 lutego 1994r. (Dz.U.Nr 24 24 poz. 83 z dnia 23 lutego 1994r. z późn. zm.) Zwielokrotnianie egzemplarzy, odsprzedaż lub jakiegolwiek inne wprowadzanie do obrotu bez zgody autorów są zabronione.





| | | | | | |
|---|--|-------------------|--------|---|--------------------------------|
| STRUKTON <i>Przedsiębiorstwa Projektowo-Budowlane</i> <i>arch. Jakub Dobrowski</i> | | | | <i>40-759 Katowice</i> <i>ul. Ogrodowa 24,</i> <i>tel. +48 32 202 20 80</i> | |
| TEMAT | PROGRAM FUNKCJONALNO- UŻYTKOWY DLA REALIZACJI KOMISARIATU POLICJI W SŁAWKOWIE UL. PCK 3 | | | | |
| ZAMAWIAJĄCY | Miejski Zarząd Budynków Komunalnych w Sławkowie ul. Łosińska 1 41-260 Sławków | | | | |
| NAZWA RYSUNKU | elewacje-stan istniejący | | | NR RYS. | 3 |
| | | | | SKALA | |
| PROJEKT. | mgr inż. arch. Jakub Dąbrowski | NR UPR. 382/90 | PODPIS | FORMAT | A3 |
| | | | | OPRAC. | mgr inż. arch. Sylwia Morawska |

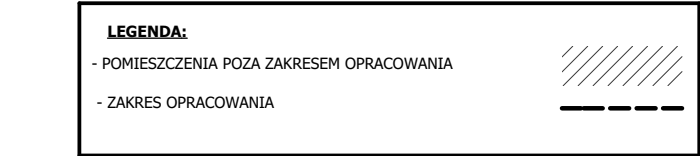

Przedmiotowany projekt (utwór architektoniczny) jest chroniony prawem autorskim z dnia 4 lutego 1994r. (Dz.U.Nr 24 24 poz. 83 z dnia 23 lutego 1994r. z późn. zm.) Zwielokrotnianie egzemplarzy, odsprzedaż lub jakiegokolwiek inne wprowadzanie do obrotu bez zgody autorów są zabronione.

| | |
|---|--|
| <b style="font-size: 1.5em;">STRUKTURA <i>Przedsiębiorstwo Projektowo-Budowlane arch. Jakub Dobrowolski</i> | 40-759 Katowice <i>ul. Ogrodowa 24, tel. +48 32 202 20 80</i> |
|---|--|

| | | | |
|---------------|---|----------------|------------------|
| TEMAT | PROGRAM FUNKCJONALNO- UŻYTKOWY DLA REALIZACJI KOMISARIATU POLICJI W SŁAWKOWIE UL. PCK 3 | | |
| ZAMAWIAJĄCY | Miejski Zarząd Budynków Komunalnych w Sławkowie ul. Łosińska 1 41-260 Sławków | | |
| NAZWA RYSUNKU | fragment rzutu przyziemia-stan projektowany | | NR RYS. 4 |
| PROJEKT. | mgr inż. arch. Jakub Dąbrowski | NR UPR. 382/90 | SKALA 1:100 |
| OPRAC. | mgr inż. arch. Sylwia Morawska | | FORMAT A3 |
| | | | DATA MAJ 2014 |

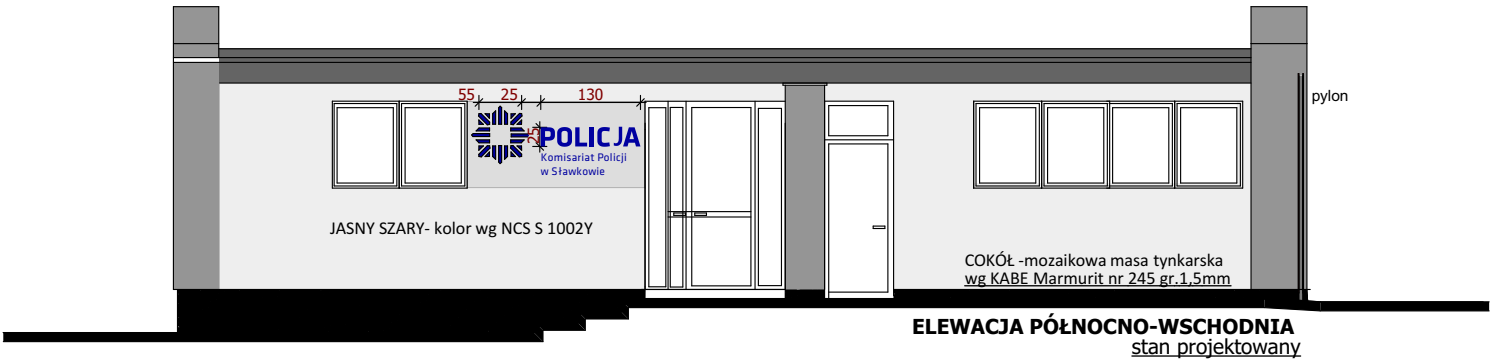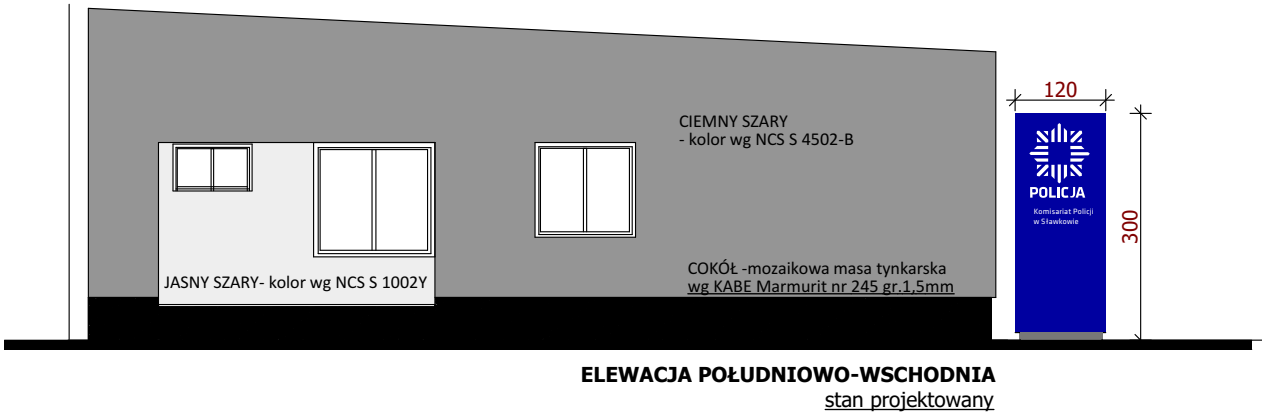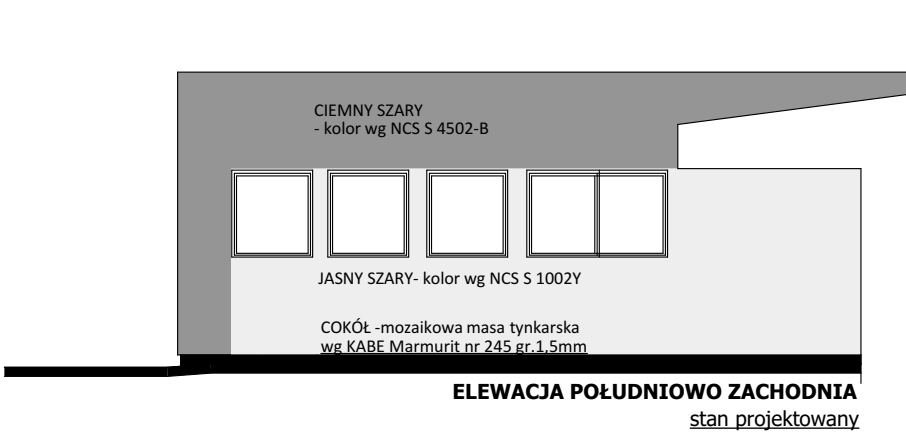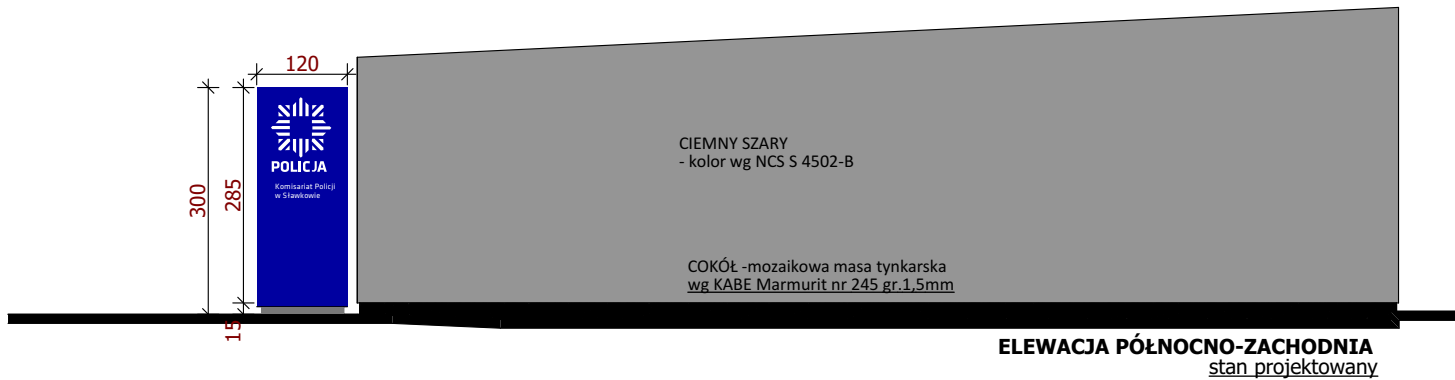

Przedmiotowany projekt(utwór architektoniczny) jest chroniony prawem autorskim z dnia 4 lutego 1994r. (Dz.U.Nr 24 24 poz. 83 z dnia 23 lutego 1994r. z późn. zm.) Zwielokrotnianie egzemplarzy, odsprzedaż lub jakiegokolwiek inne wprowadzanie do obrotu bez zgody autorów są zabronione.

| | | | | | |
|---|--|-------------------|--------|--|----------|
| STRUKTOM <i>Przedsiębiorstwo Projektowo-Budowlane arch. Jakub Dobrowski</i> | | | | 40-759 Katowice ul. Ogrodowa 24, tel. +48 32 202 20 80 | |
| TEMAT | PROGRAM FUNKCJONALNO- UŻYTKOWY DLA REALIZACJI KOMISARIATU POLICJI W SŁAWKOWIE UL. PCK 3 | | | | |
| ZAMAWIAJĄCY | Miejski Zarząd Budynków Komunalnych w Sławkowie ul. Łosińska 1 41-260 Sławków | | | | |
| NAZWA RYSUNKU | elewacje-stan projektowany | | | NR RYS. | 5 |
| | | | | SKALA | |
| PROJEKT. | mgr inż. arch. Jakub Dąbrowski | NR UPR. 382/90 | PODPIS | FORMAT | A3 |
| OPRAC. | mgr inż. arch. Sylwia Morawska | | | DATA | MAJ 2014 |