


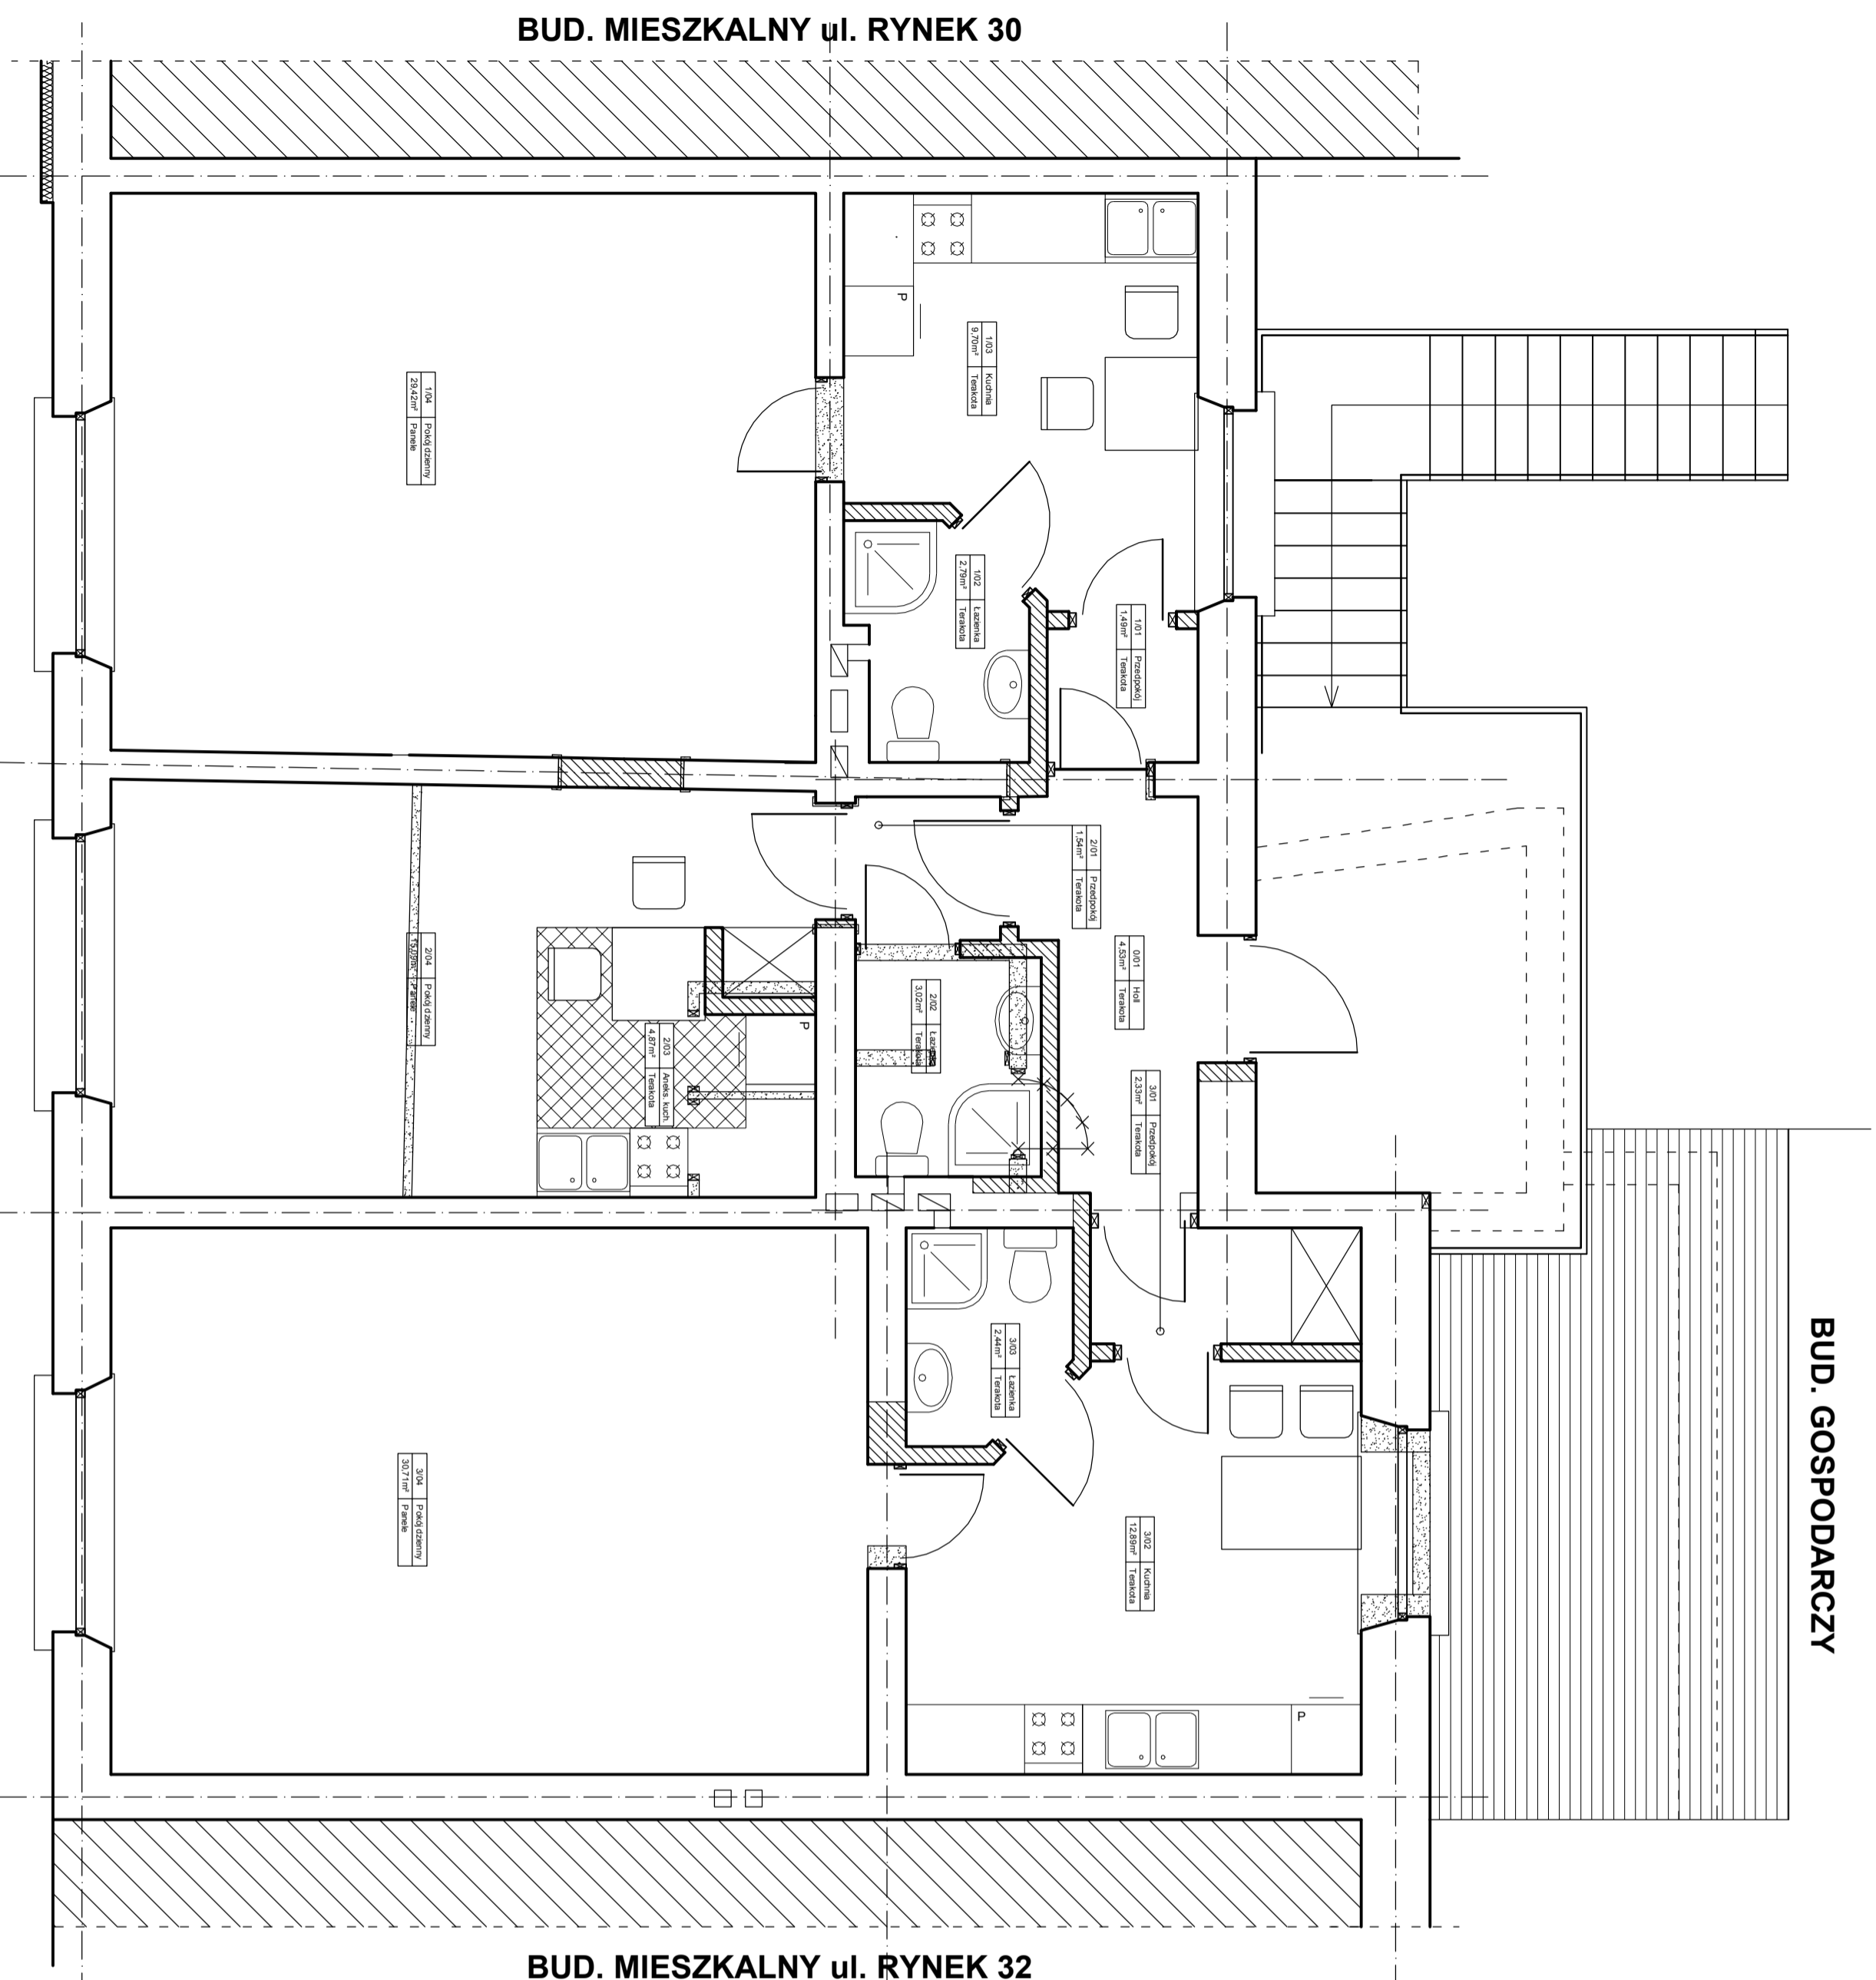

**KONCEPCJA ZAGOSPODAROWANIA
I PIĘTRA BUDYNKU
NA TRZY LOKALE MIESZKALNE
SKALA 1:50**




LOKAL MIESZKALNY NR 1:
 1/01 - Przedpokój - 1,49m²
 1/02 - Łazienka - 2,79m²
 1/03 - Kuchnia - 9,70m²
 1/04 - Pok. dzienny - 29,42m²
Razem: 43,40m²

LOKAL MIESZKALNY NR 2:
 2/01 - Przedpokój - 1,54m²
 2/02 - Łazienka - 3,02m²
 2/03 - Aneks kuch. - 4,87m²
 2/04 - Pok. dzienny - 15,09m²
Razem: 24,52m²

LOKAL MIESZKALNY NR 3:
 3/01 - Przedpokój - 2,33m²

 **WYBURZENIA**
 **ZAMUROWANIA**

 USŁUGI INŻYNIERSKIE BUDOWLANE mgr inż. Grzegorz Białkowski ul. Sołna 16/2, 47-400 Radbórz tel. kom. 604 184 891 e-mail: gbialkowski@wp.pl REGON: 021352406		Temat:		KONCEPCJA ZAGOSPODAROWANIA I PIĘTRA BUDYNKU NA TRZY LOKALE MIESZKALNE	Data:	12.2015
		Inwestor:		MIEJSKI ZAKŁAD BUDOWNICTWA KOMUNALNYCH		
RZUT I PIĘTRA		Adres:		ul. ŁOSIŃSKA 1, 41-260 SZAMKÓW		
		Faza:		KONCEPCJA		
		Branża:		ARCHITEKTONICZNO - BUDOWLANA		
		Sprawdził: mgr inż. Grzegorz Białkowski		21/1/05/09		
		Skala: 1:50				